

PROJEKT ZAGOSPODAROWANIA TERENU

skala 1:500

LEGENDA:

- GRANICE OPRACOWANIA
- PROJ. BUDYNEK - ROZBUDOWA BUD. ZZOD O STREFĘ WEJŚCIOWĄ /PRZEDSIONEK/
- PROJ. BUDYNEK ZZOD - PRZEBUD. PARTERU I PIĘTRA ORAZ ZMIANA SPOSOBU UŻYTKOWANIA PIĘTRA ISTNIEJĄCEGO BUDYNKU
- PROJ. BUDYNEK ZZOD - PRZEBUDOWA I ZMIANA SPOSOBU UŻYTKOWANIA PARTERU I PIĘTRA ISTNIEJĄCEGO BUDYNKU
- ISTN. BUDYNEK ADAPTOWANY W PROJ. ZAGOSPOD.
- PROJ. SCHODY ZEWNĘTRZNE I POCHYLNIA DLA OSÓB NIEPEŁNOSP. - ROZBUDOWA BUD. ISTN.
- ISTN. SCHODY ZEWN. DO LIKWIDACJI
- PROJ. PLAC GOSPODARCZY - ŚMIETNIK
- PROJ. CHODNIKI I CIĄGI PIESZE


PROJEKTOWANE UZBROJENIE TERENU

- KANALIZACJA SANITARNA
- KANALIZACJA DESZCZOWA
- WODOCIĄG /HYDRANT P.POŻ./
- DRENAŻ OPASKOWY
- ISTN. KAN. SANIT. DO LIKWIDACJI
- ISTN. KAN. DESZCZ. DO LIKWIDACJI
- ISTN. PRZYŁ. WODOC. DO LIKWIDACJI

Wszelkie obiekty budowlane podlegają wytyczeniu przez jednostkę wykonawstwa geodezyjnego lub osoby fizyczne posiadające zezwolenie na wykonywanie robót geodezyjnych.

UWAGA!
Nie wyklucza się istnienia w terenie innych nie wskazanych na niniejszej mapie urządzeń podziemnych, które nie były zgłoszone do inwentaryzacji powykonawczej oraz po uzgodnieniach w danych branżach, zgodnie z art. 27 ustawy z dnia 17 maja 1989 r. - Prawo geodezyjne i kartograficzne (Dz.U.Nr 30,poz.163)

ORIENTACJA

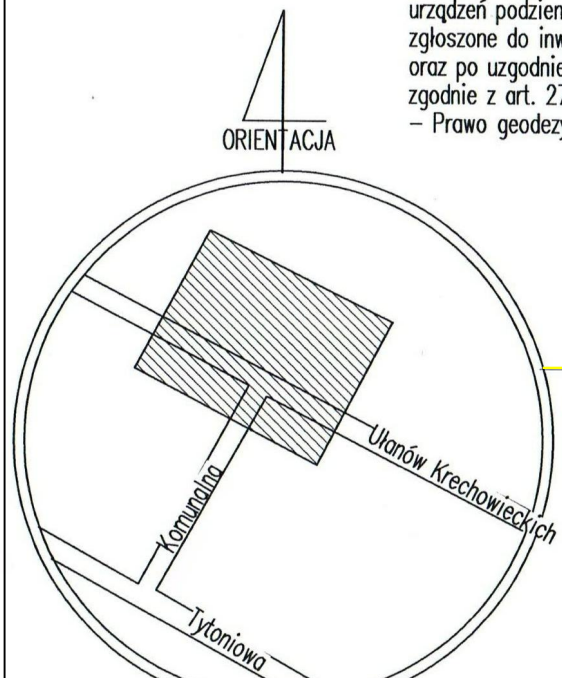

SLUZY GEODEZYJNE
HALINA GRANACKA
ul. Malinowa 34 A, 16-300 Augustów
tel. korn. 693-452-138
NIP 846 134-83-08 REGON 791008327

Woj. podlaskie
Gmina: M. Augustów
Obręb: obręb. 4
ul. I Pułku Ulanów Krechowieckich

MAPA SYTUACYJNO – WYSOKOŚCIOWA

SKALA 1 : 500
(DO CELÓW PROJEKTOWYCH)

Niniejszą mapę sporządzono na podstawie istniejących materiałów stanowiących zasób ośrodka dokumentacji geodezyjno – kartograficznej w Augustowie oraz pomiaru uzupełniającego z roku 2013. Mapa aktualna na dzień 30.09.2013 r.
Rob. nr 172 /2013
Nr ark. mapy zasadniczej 225.144.1442

GEODETA
mgr inż. Halina Granacka
Upr. GUGIK Nr 17416

Województwo podlaskie
Gmina Augustowski
Miejscowość Augustów
ul. K. O. Falka 23
10-080 Augustów
10.08-223/2013
10. PAŹ 2013
Janina Witkowska

BIURO USŁUG PROJEKTOWYCH
mgr inż. arch. Marek Kochański
16-400 Suwałki; ul. K.O.Falka 23

NR. RYS.
1

PRZEBUDOWA I ROZBUDOWA CZĘŚCI BUDYNKU PO BYŁYM CENTRUM KSZTAŁCENIA PRAKTYCZNEGO I ISTNIEJĄCEGO ZESPÓŁU ZAKŁADÓW OPIEKI DŁUGOTERMINOWEJ ORAZ CZĘŚCIOWA ZMIANA JEGO SPOSOBU UŻYTKOWANIA NA ZESPÓŁ ZAKŁADÓW OPIEKI DŁUGOTERMINOWEJ	BRANZA SANIT.
AUGUSTÓW, BUDYNEK PRZY UL. 1 PUŁKU ULANÓW KRECHOWIECKICH 17 DZIAŁKI GEODEZYJNE NR: 880/2, 880/3, 869	SKALA 1:500
PROJEKT ZAGOSPODAROWANIA TERENU PRZYŁĄCZA SANITARNE	
PROJ. mgr inż. Danuta Piszczatowska upr. nr: SUW 75/90	DATA IX. 2013r
SPR. mgr inż. Edyta Łysenko upr. nr: PDL/0053/POOS/09	DATA IX. 2013r
	PODPIS