UWAGA: ZE WZGLĘDU NA NIEDOKŁADNOŚCI DANYCH INWENTARYZOWANYCH ORAZ BRAK DOSTĘPU WYMIARY UJĘTE W PROJEKCIE NALEŻY TRAKTOWAĆ JAKO PRZYBLIŻONE - SPRAWDZIĆ W TRAKCIE REALIZACJI. WSZELKIE ODSTĘPSTWA OD STANU ISTN. ODKRYTEGO OD PROJEKTU NALEŻY ZGŁOSIĆ NA ETAPIE NADZORU AUTORSKIEGO.

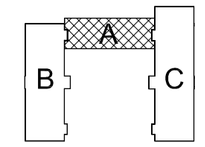

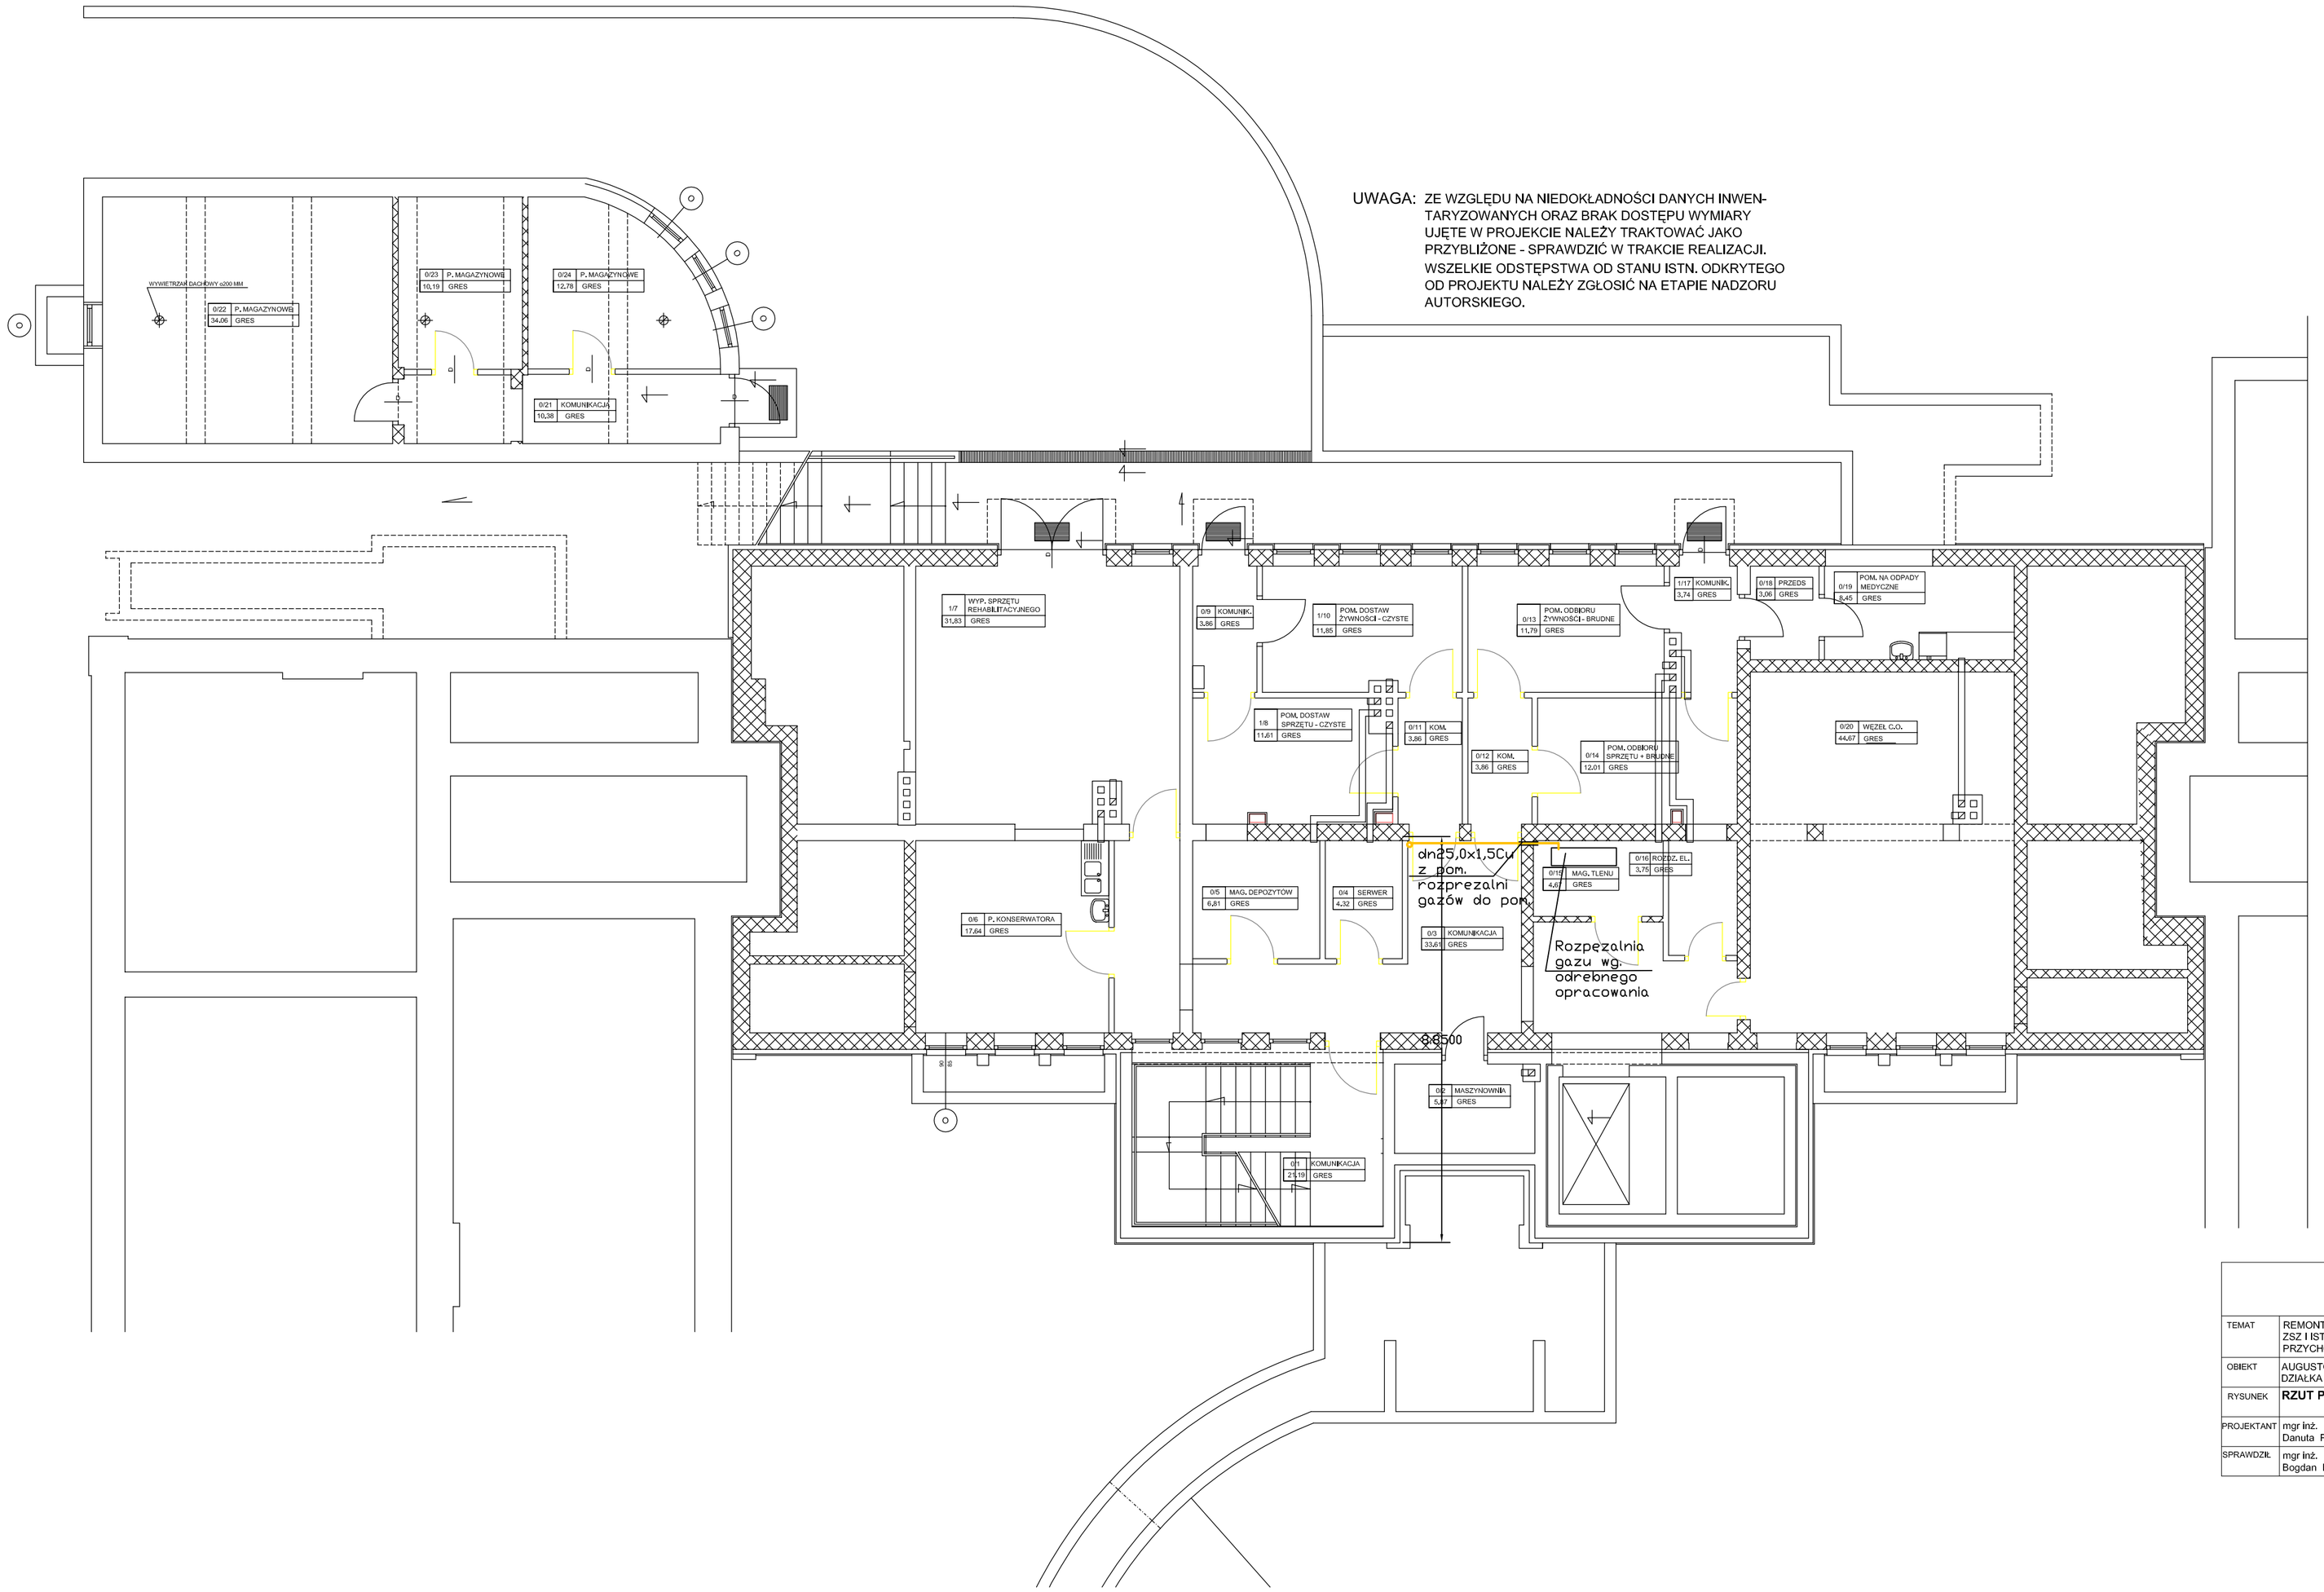

BIURO USŁUG PROJEKTOWYCH
mgr inż. arch. Marek Kochański
16-400 Suwałki; ul. K.O.Falka 23

TEMAT	REMONT, PRZEBUD. I ROZBUD. BUDYNKU PO BYŁYM INTERNACIE ZSZ I ISTN. ZOD ORAZ JEGO ZMIANA SPOSOBU UŻYTKOWANIA NA PRZYCHODNIĘ I ZESPÓŁ ZAKŁADÓW OPIEKI DŁUGOTERMINOWEJ				FAZA PR. BUD.
OBIEKT	AUGUSTÓW, UL. 1 PUŁKU UŁANÓW KRECHOWIECKICH 17 DZIAŁKA GEODEZYJNA NR: 880/2, 880/3, 869				BRANŻA SANIT.
RYSUNEK	**RZUT PIWNIC - segment "A" - INSTALACJA GAZÓW MEDYCZNYCH**				SKALA **1:100**
PROJEKTANT	mgr inż. Danuta Pleszczatowska	UPR. NR SUW-75/90	DATA XII. 2008r	PODPIS	NR RYS. **1**
SPRAWDZIŁ	mgr inż. Bogdan Leszczyński	UPR. NR SUW-65/91	DATA XII. 2008r	PODPIS	