




ELEWACJA PÓŁNOCNA

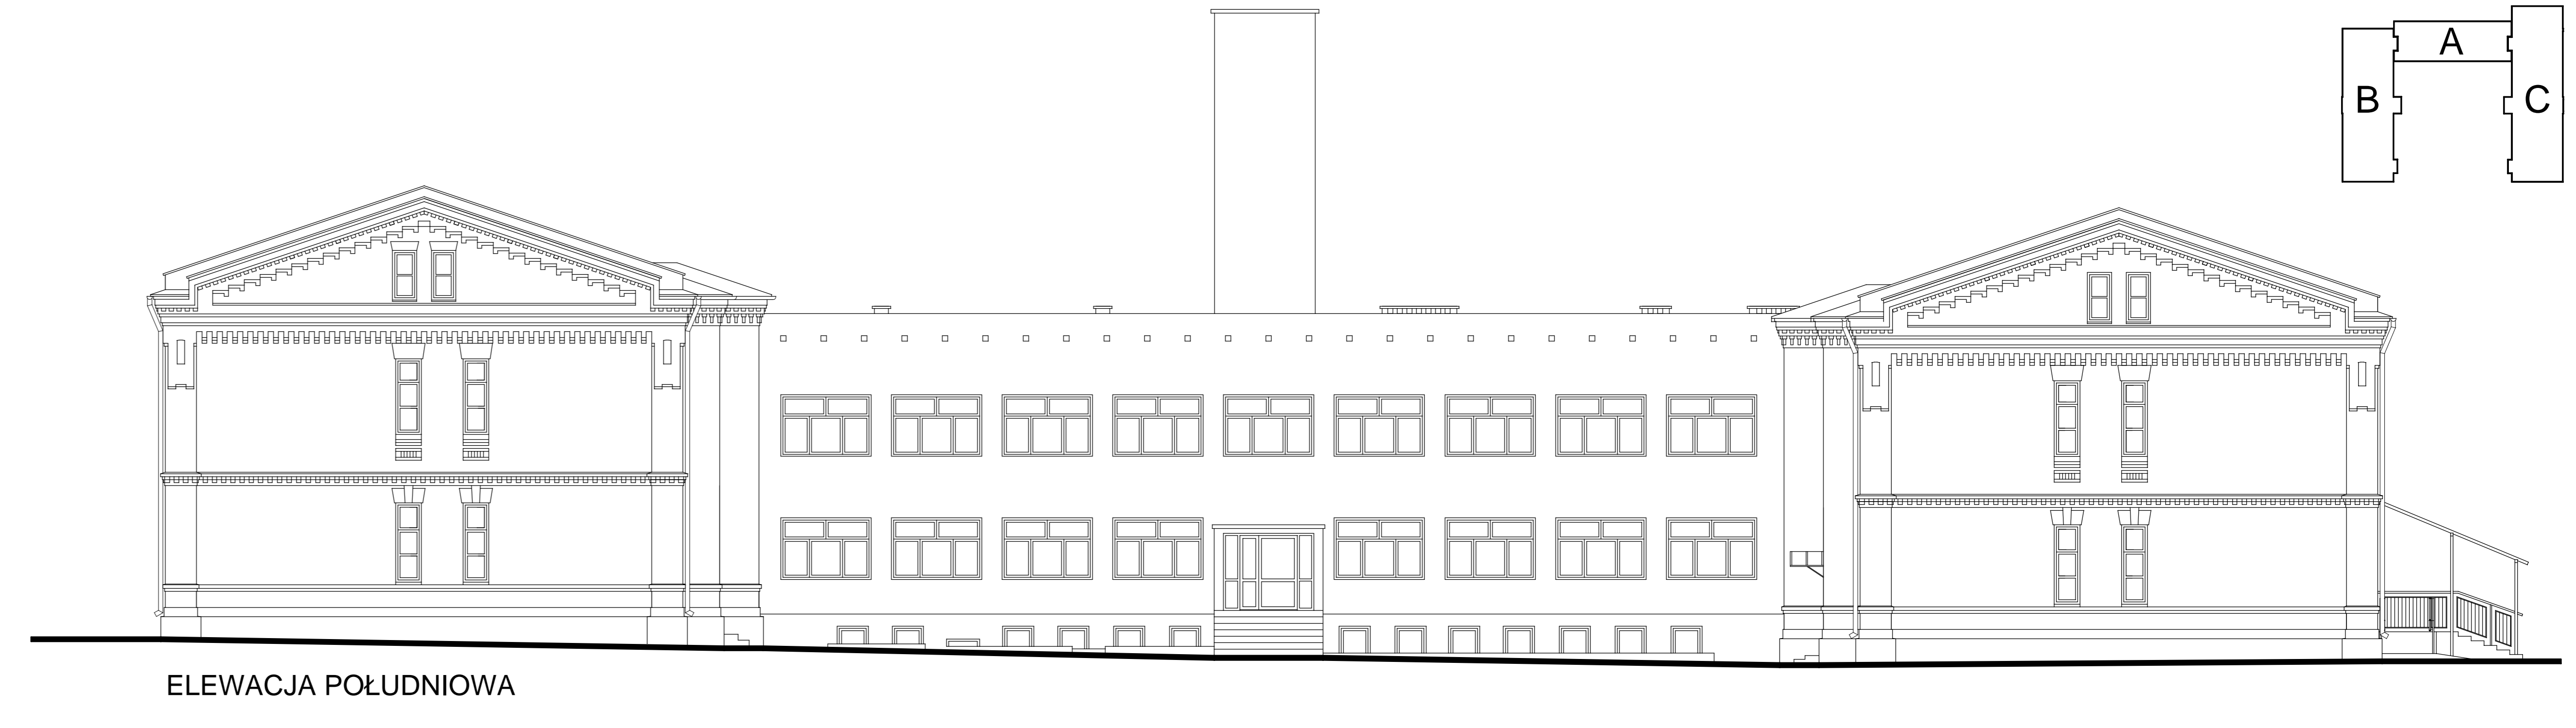

ELEWACJA POŁUDNIOWA

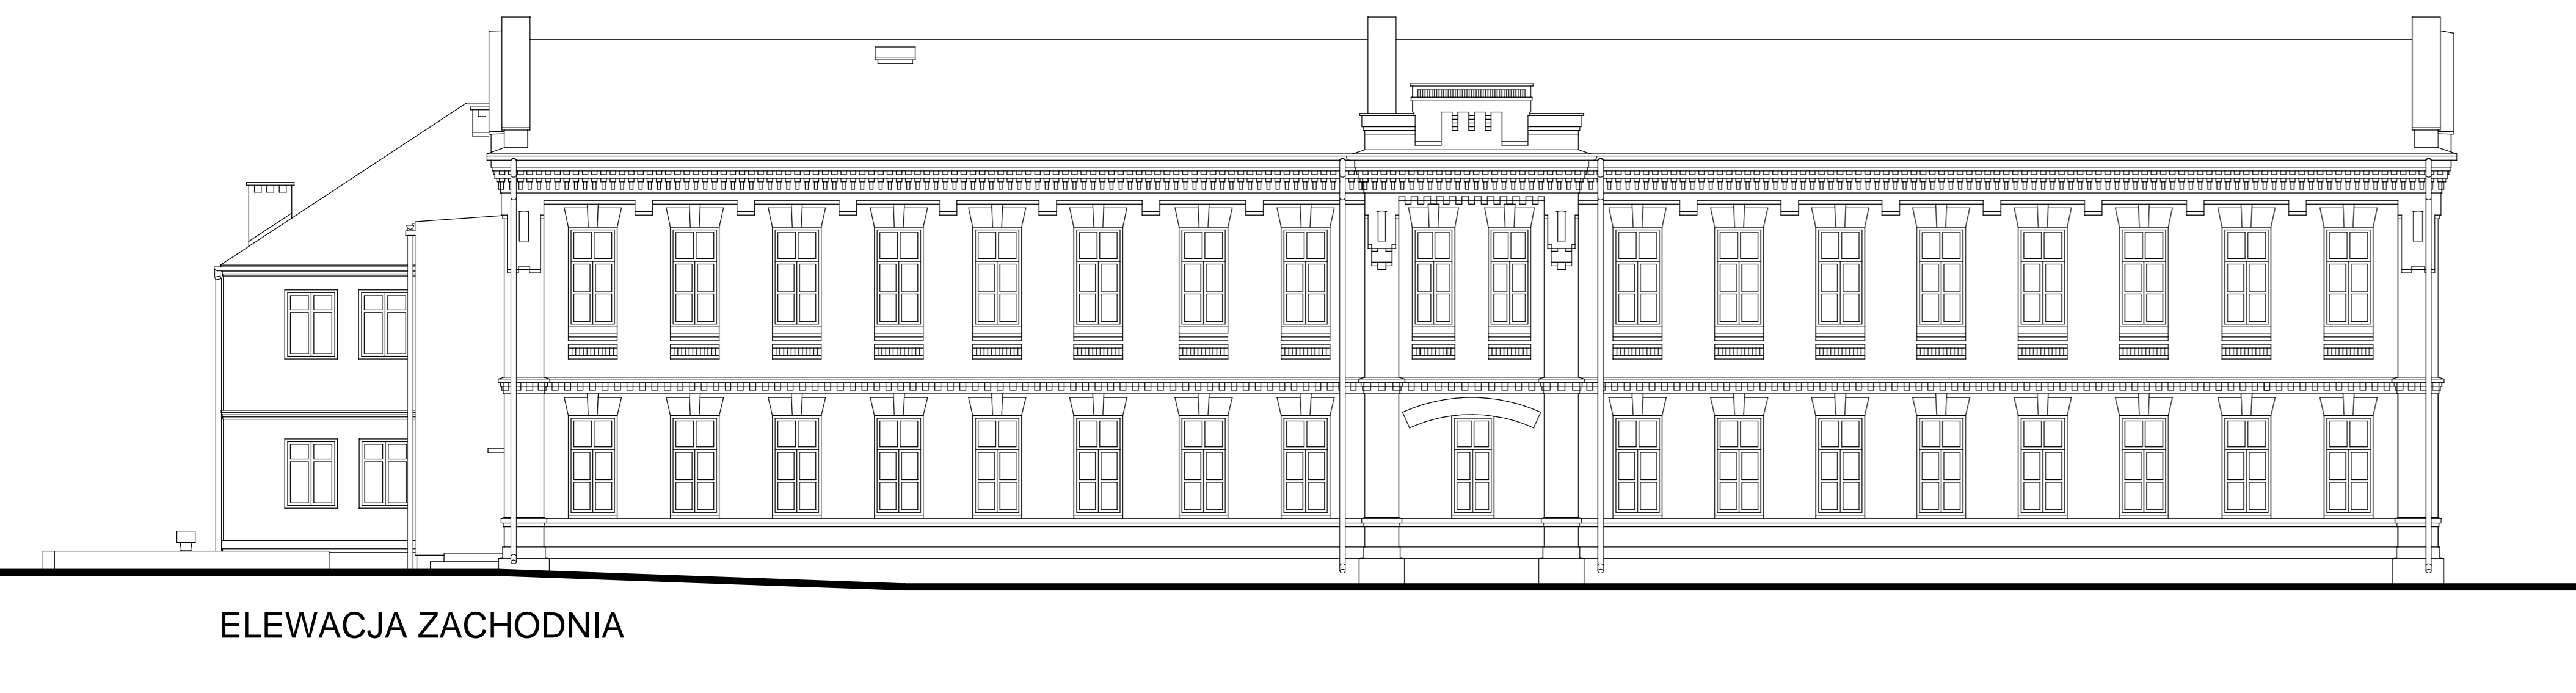


ELEWACJA ZACHODNIA

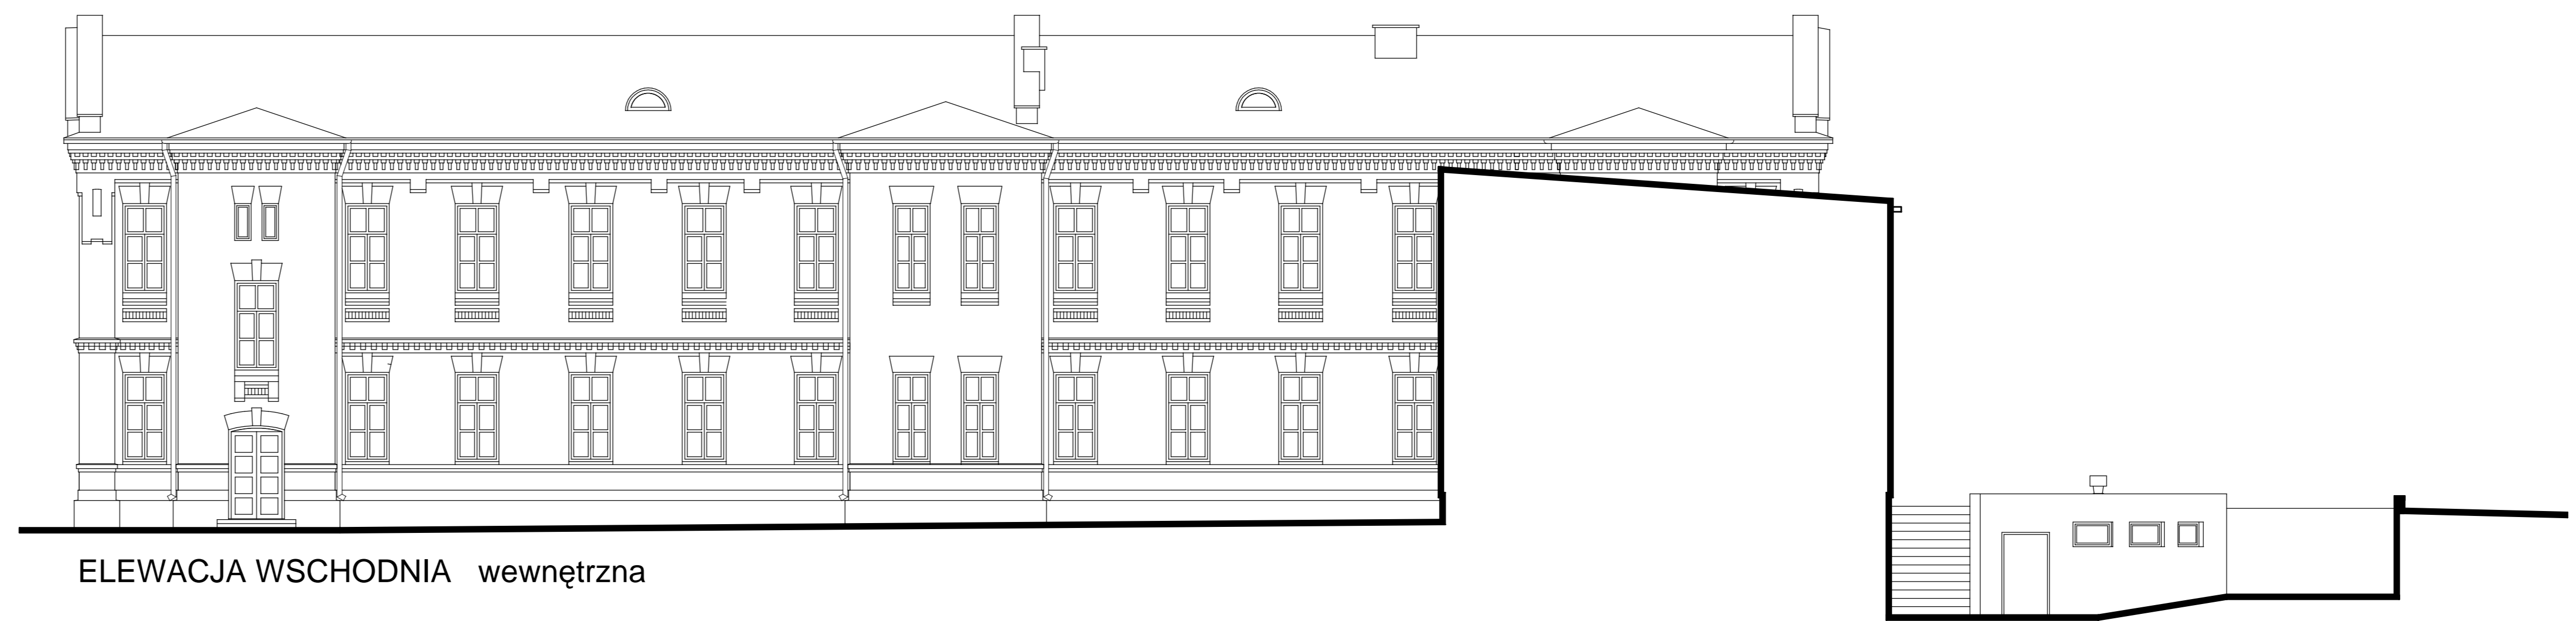

ELEWACJA WSCHODNIA wewnętrzna



ELEWACJA WSCHODNIA

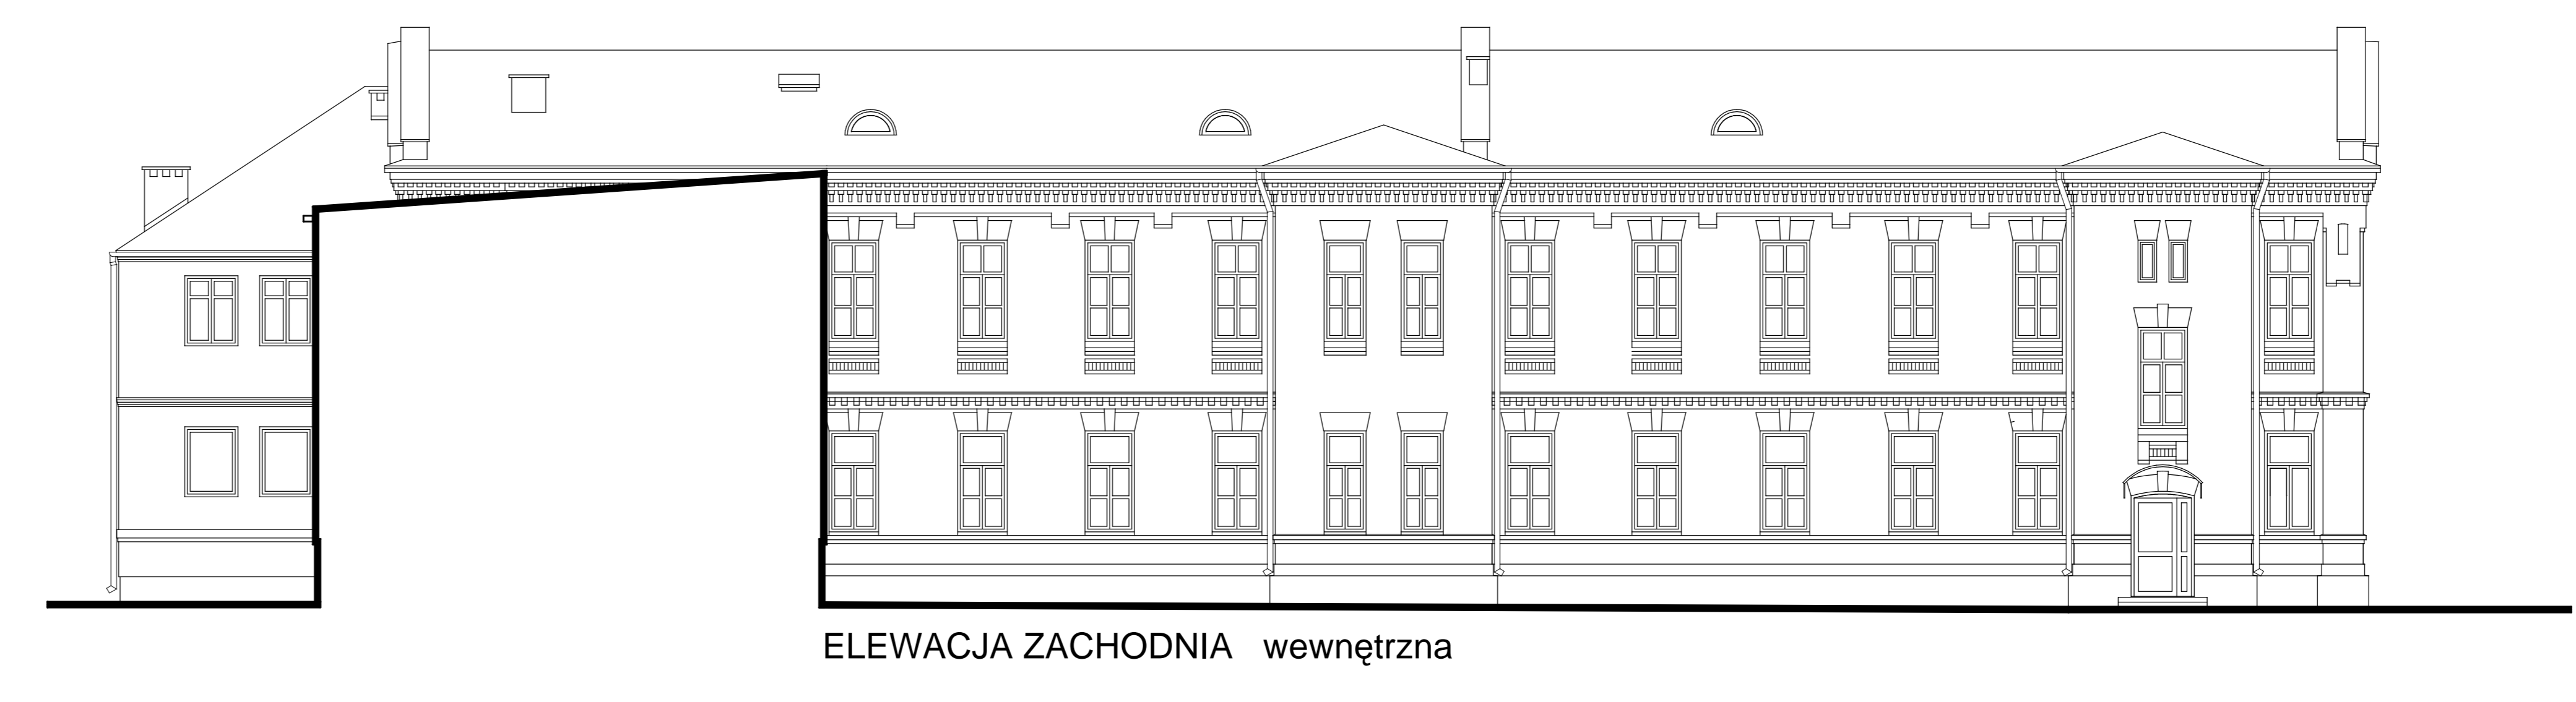

ELEWACJA ZACHODNIA wewnętrzna

BIURO USŁUG PROJEKTOWYCH					
mgr inż. arch. Marek Kochanek 16-400 Sowiński; ul. K.O.Falka 23					
TEMAT	PRZEBUDOWA I ROZBUDOWA CZĘŚCI BUDYNKU PO BYŁYM CENTRUM	FAZA	INWENT.		
PROJ.	WYKONANIE PRACOWNICZEGO ISTNIEJĄCEGO ZESPÓŁU ZAKŁADÓW	OPR.	OPR.		
OPR.	AUGUSTÓW, BUDYNEK PRZY UL. 1 PAJUKU ULANÓW KRECHOWICKICH 17	DZ. GEOD.	DZ. GEOD.		
ELEWACJE - inwentaryzacja					
PROJ.	mgr inż. arch. Marek Kochanek	OPR.	mgr inż. arch. Stanisław Zdanowicz	DATA	10. 2019r.
OPR.	mgr inż. arch. Stanisław Zdanowicz	OPR.	mgr inż. arch. Stanisław Zdanowicz	DATA	10. 2019r.
					SKALA
					1:100
					NR SYS
					17