


BUDYNEK - SEGMENT "B"

BUDYNEK - SEGMENT "C"

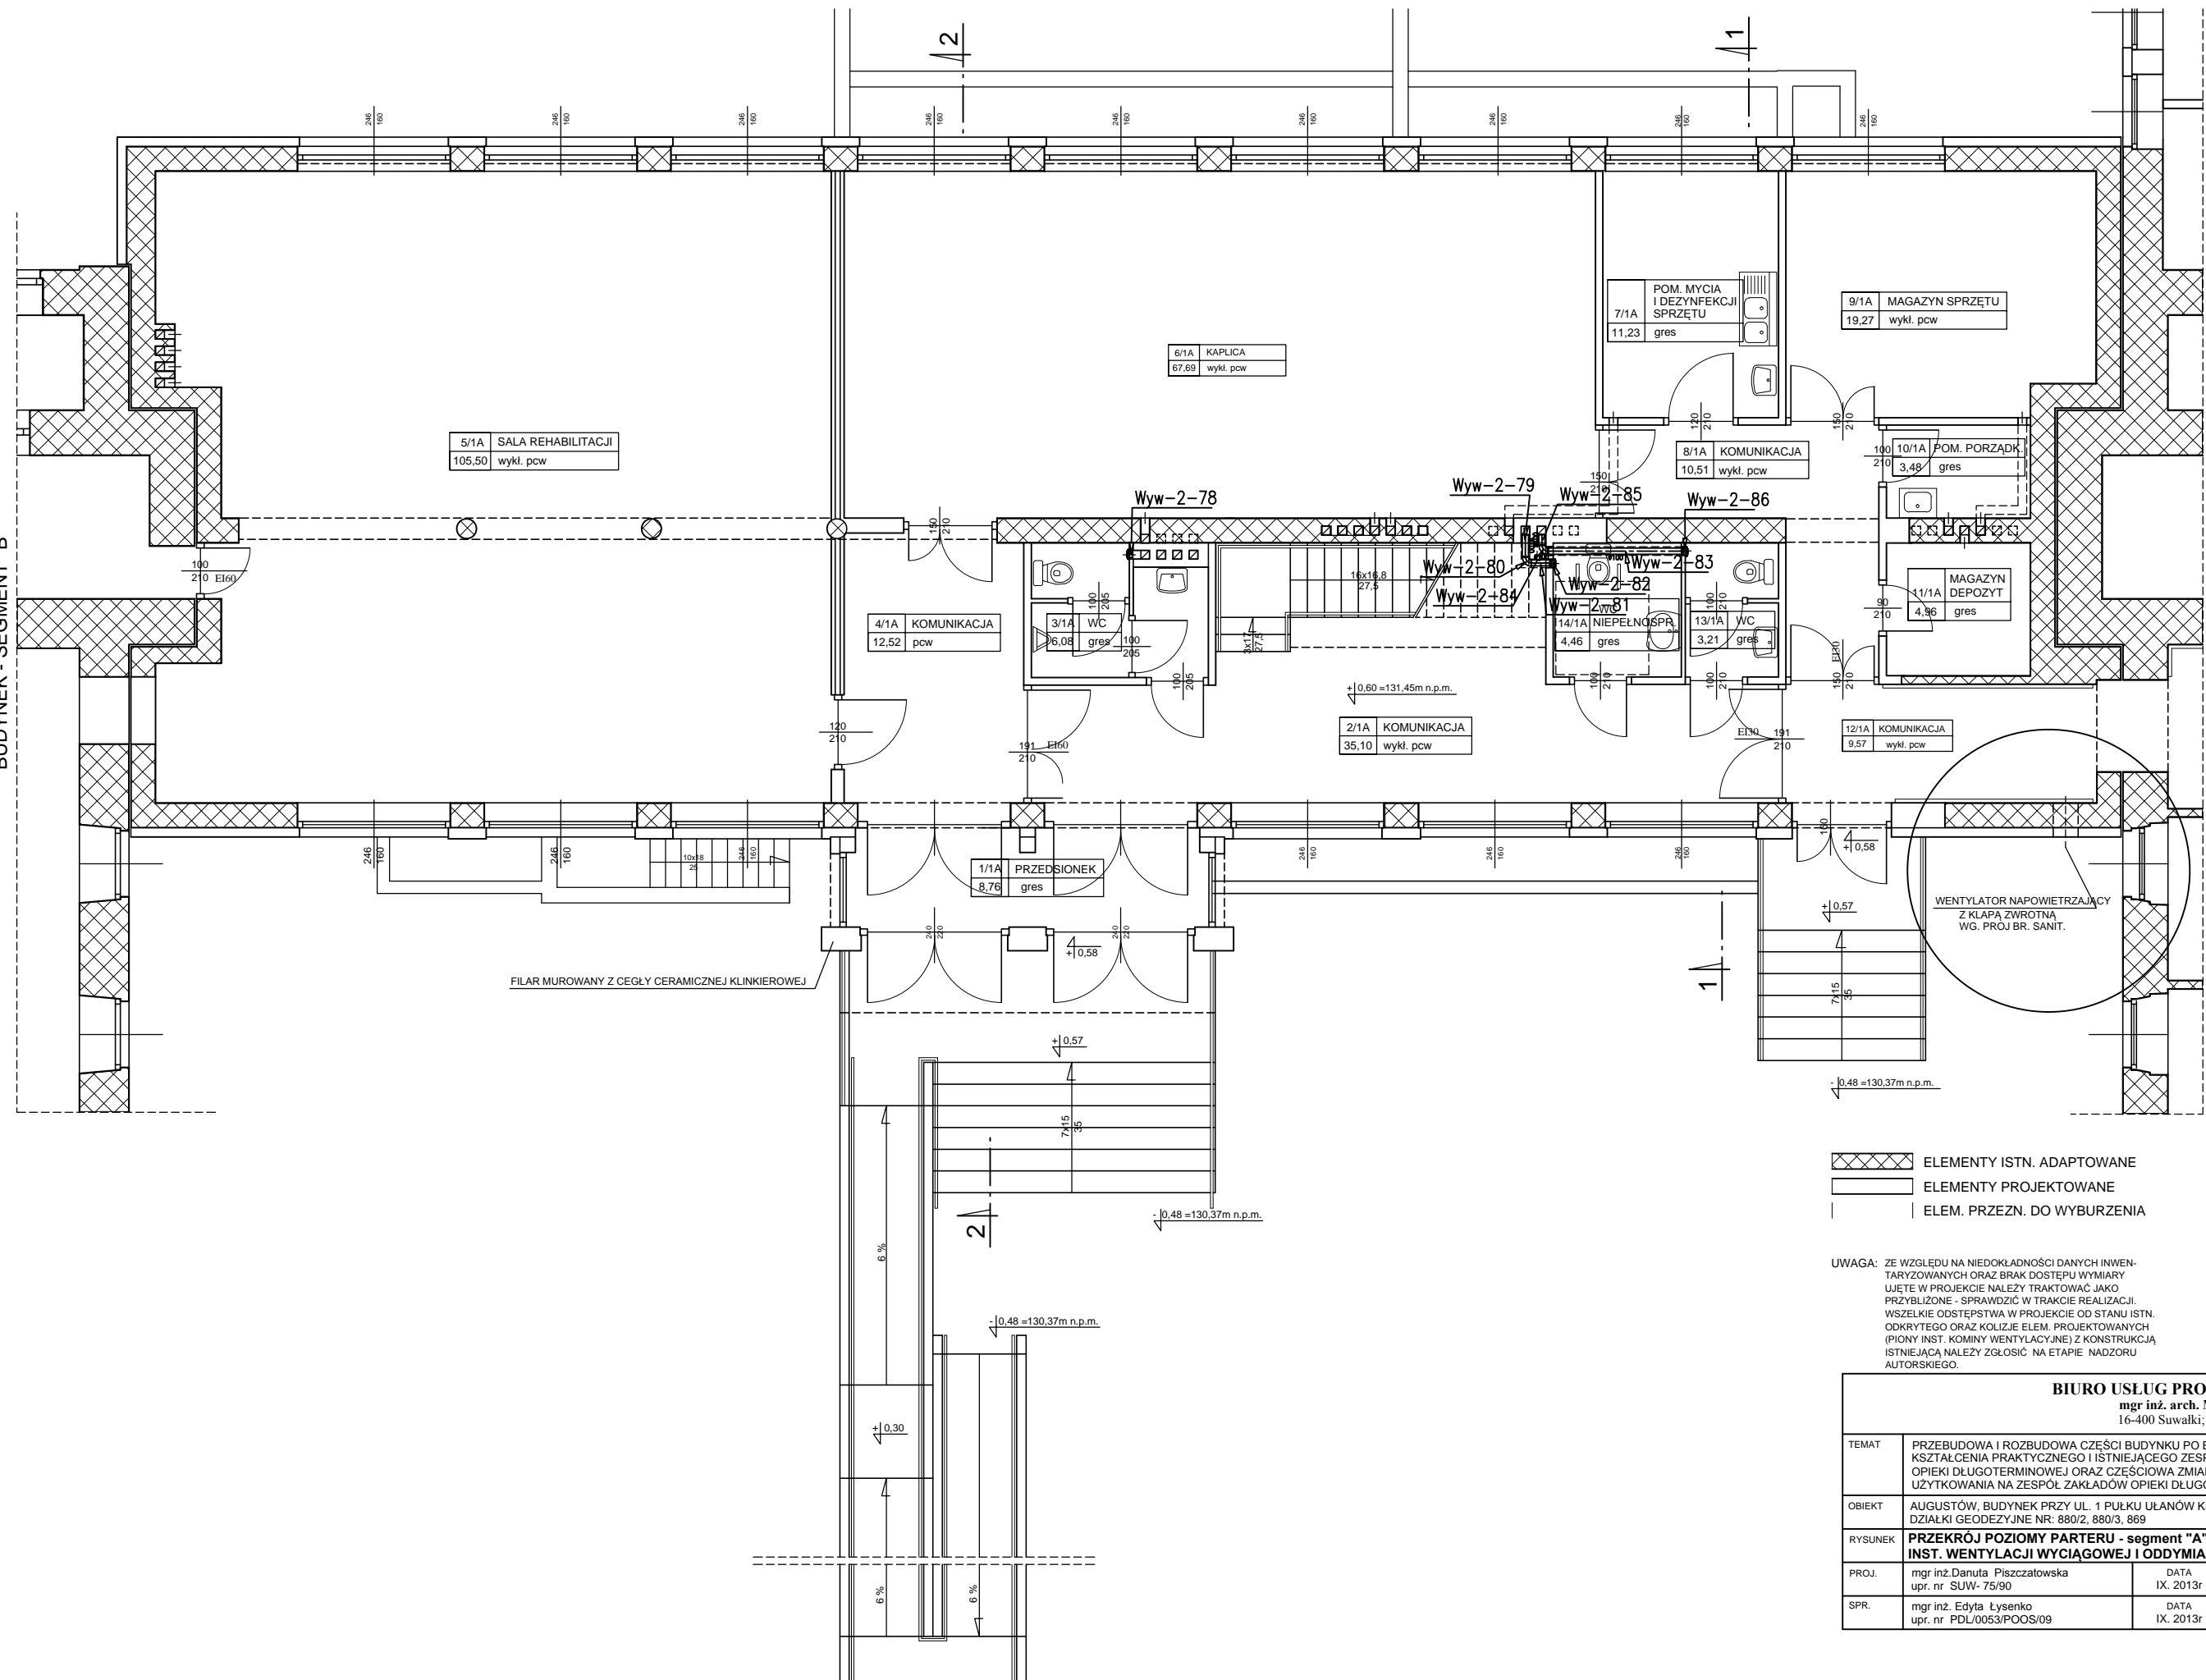

- ELEMENTY ISTN. ADAPTOWANE
- ELEMENTY PROJEKTOWANE
- ELEM. PRZEZN. DO WYBURZENIA

UWAGA: ZE WZGLĘDU NA NIEDOKŁADNOŚĆ DANYCH INWENTARYZOWANYCH ORAZ BRAK DOSTĘPU WYMIARY UJĘTE W PROJEKCIE NALEŻY TRAKTOWAĆ JAKO PRZYBLIŻONE - SPRAWDZIĆ W TRAKCIE REALIZACJI. WSZELKIE OŚCIEŻYSTWA W PROJEKCIE OD STANU ISTN. ODKRYTEGO ORAZ KOLIZJE ELEM. PROJEKTOWANYCH (PIONY INST. KOMINY WENTYLACYJNE) Z KONSTRUKCJĄ ISTNIEJĄCĄ NALEŻY ZGŁOSIĆ NA ETAPIE NADZORU AUTORSKIEGO.

BIURO USŁUG PROJEKTOWYCH			
mgr inż. arch. Marek Kochański			
16-400 Suwałki; ul. K.O.Falka 23			
TEMAT	PRZEBUDOWA I ROZBUDOWA CZĘŚCI BUDYNKU PO BYŁYM CENTRUM KSZTAŁCENIA PRAKTYCZNEGO I ISTNIEJĄCEGO ZESPOŁU ZAKŁADÓW OPIEKI DŁUGOTERMINOWEJ ORAZ CZĘŚCIOWA ZMIANA JEGO SPOSOBU UŻYTKOWANIA NA ZESPÓŁ ZAKŁADÓW OPIEKI DŁUGOTERMINOWEJ	FAZA PR. BUD	
OBIEKT	AUGUSTÓW, BUDYNEK PRZY UL. 1 PUŁKU ULANÓW KRECHOWIECKICH 17 DZIAŁKA GEODEZYJNE NR: 880/2, 880/3, 869	BRANŻA SANIT.	
RYСУNEK	PRZEKRÓJ POZIOMY PARTERU - segment "A" INST. WENTYLACJI WYCIĄGOWEJ I ODDYMIAJACEJ	SKALA	1:100
PROJ.	mgr inż. Danuta Piszczatowska upr. nr SUW- 75/90	DATA	IX. 2013r
SPR.	mgr inż. Edyta Łysenko upr. nr PDL/0053/POOS/09	DATA	IX. 2013r
		PODPIS	
			2