R1/A Ekinoxe 4x12

Zasilanie z rozdz. RG1	Wyłącznik różnicowoprądowy obwodu gniazd wtykowych	Gniazda 5/1A	Gniazda 6/1A	Gniazda 2/1A	Rezerwa	Rezerwa	Rezerwa	Rezerwa	Wyłącznik różnicowoprądowy obwodu gniazd wtykowych	Gniazda 3/1A	Gniazda 13/1A	Gniazda 14/1A	Przyłączenia WC niepełnosprawnych	Wentylator nadmiarowy	Rezerwa	Wyłącznik różnicowoprądowy obwodu gniazd wtykowych	Oświetlenie 5/1A	Oświetlenie 6/1A	Oświetlenie 1/1A, 2/1A, 4/1A, 8/1A, 12/1A	Oświetlenie 7/1A, 9/1A, 10/1A, 11/1A 3/1A, 13/1A, 14/1A	Rezerwa	Oświetlenie ewakuacyjne	Zasilanie tablicy R2/A
		1,4	1,2	0,4						0,2	0,2	0,2	0,1	0,1			1,008	0,576	0,864	0,42		0,1	13,638

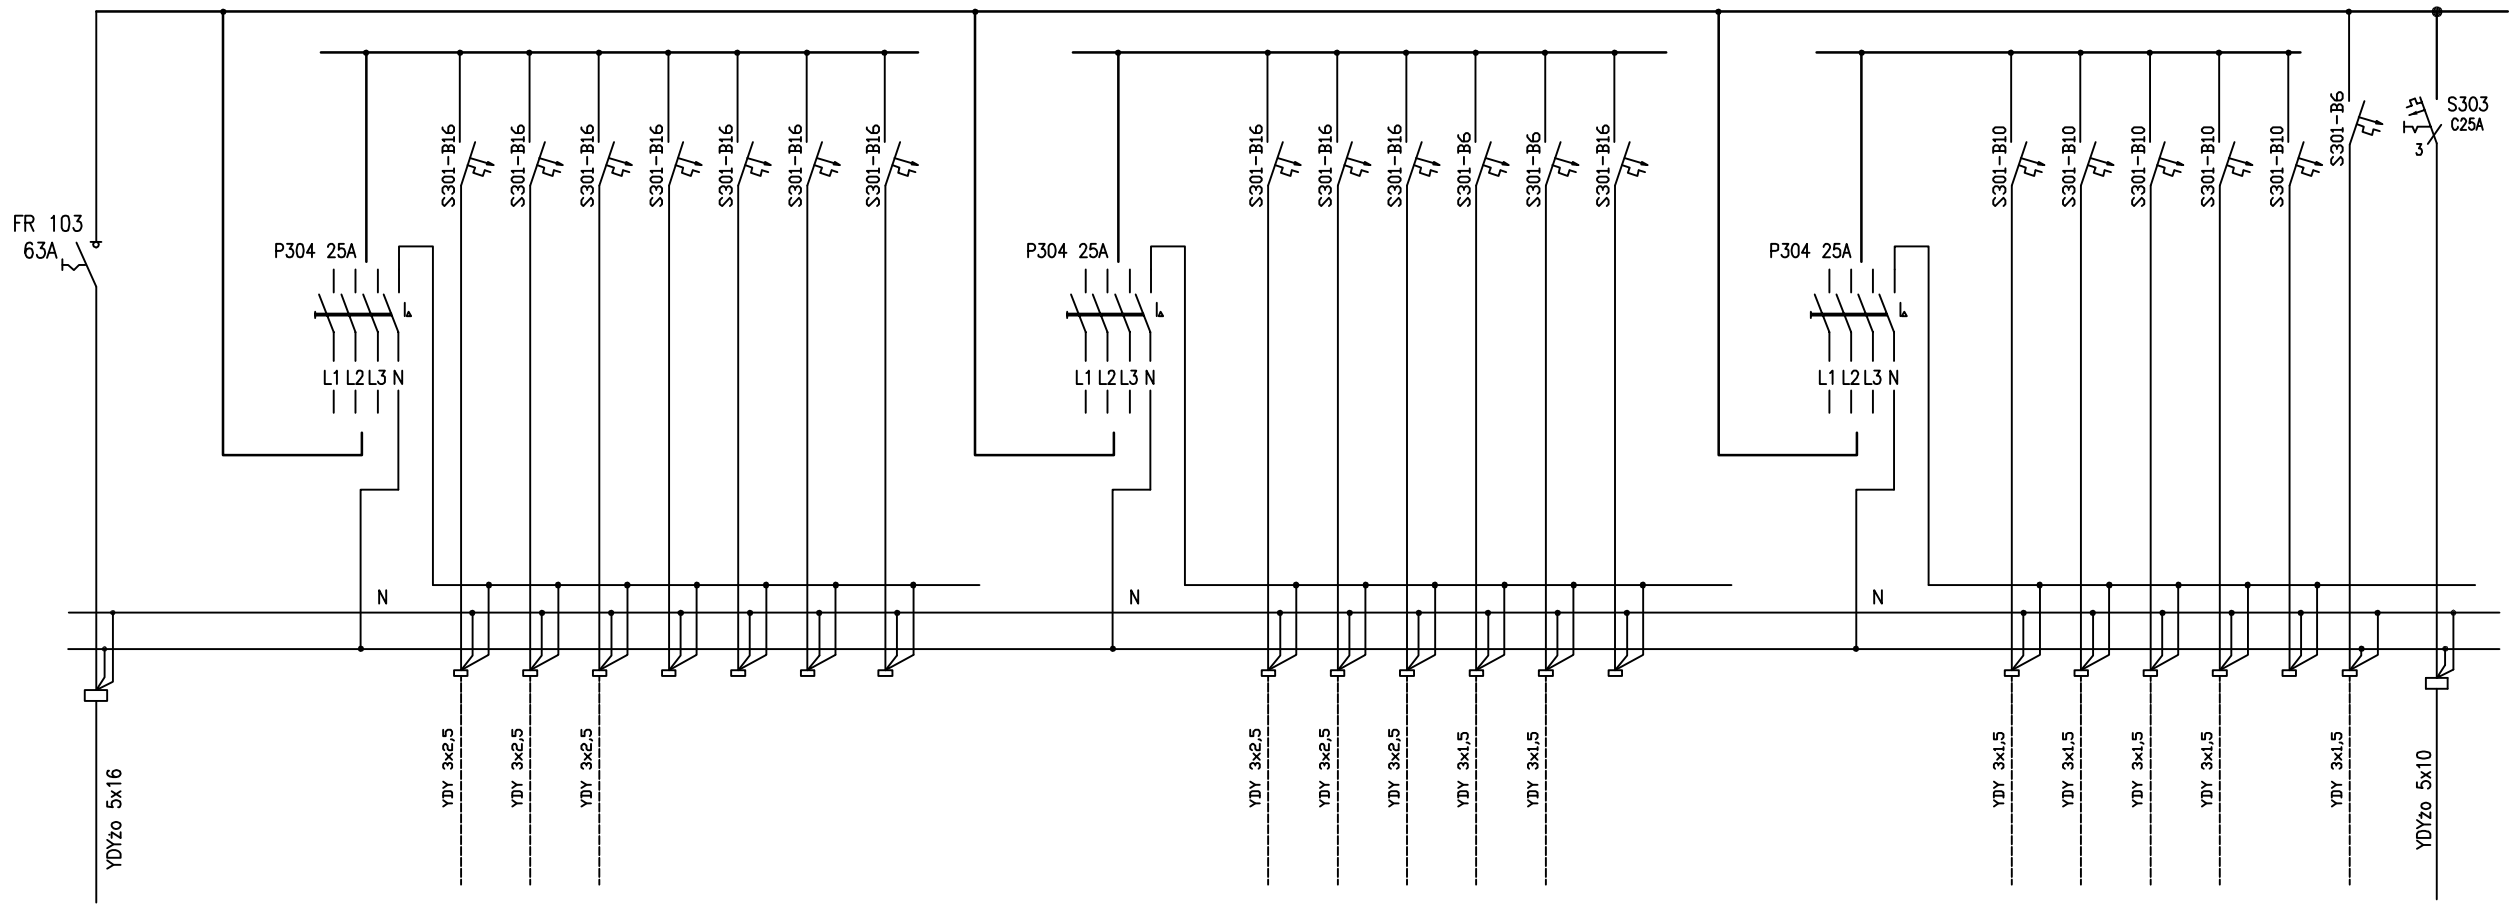

BIURO USLUG PROJEKTOWYCH
mgr inż. arch. Marek Kochański
16-400 Suwałki; ul. K.O.Falka 23

TEMAT	PRZEBUDOWA I ROZBUDOWA CZĘŚCI BUDYNKU PO BYŁYM CENTRUM KSZTAŁCENIA PRAKTYCZNEGO I ISTNIEJĄCEGO ZESPOŁU ZAKŁADÓW OPIEKI DŁUGOTERMINOWEJ ORAZ CZĘŚCIOWA ZMIANA JEGO SPOSOBU UŻYTKOWANIA NA ZESPÓŁ ZAKŁADÓW OPIEKI DŁUGOTERMINOWEJ			FAZA PR. BUD.
OBIEKT	AUGUSTÓW, BUDYNEK PRZY UL. 1 PUŁKU UŁANÓW KRECHOWIECKICH 17 DZIAŁKA GEODEZYJNA NR: 880/2, 880/3, 869			BRANŻA ELEKTR.
RYSUNEK	**SCHEMAT ZASILANIA R1/A**			SKALA -
PROJ.	tech. Wiesław Baluta upr. nr SUW-86/90	DATA IX. 2013r	PODPIS	NR RYS. 11
SPR.	inż. Mirosław Szymczyk upr. nr SUW 41/84	DATA IX. 2013r	PODPIS	

Create PDF files without this message by purchasing novaPDF printer (http://www.novapdf.com)