R2/C Ekinoxe 4x12

Zasilanie z rozdz. R1/C	Wyłącznik różnicowoprądowy obwodu gniazd wtykowych	Gniazda 17/1C	Gniazda 18/1C	Gniazda 24/1C, 25/1C	Gniazda 26/1C	Gniazda 27/1C	Gniazda 28/1C	Wyłącznik różnicowoprądowy obwodu gniazd wtykowych	Gniazda 2/1C	Gniazda 20/1C	Gniazda 21/1C	Gniazda 22/1C	Gniazda 23/1C	Przywoławcza WC niepełnosprawnych	Wyłącznik różnicowoprądowy obwodu gniazd wtykowych	Oświetlenie 25/1C, 26/1C, 27/1C 28/1C	Oświetlenie 17/1C, 18/1C, 20/1C 24/1C	Oświetlenie 19/1C, 2/1C	Oświetlenie 20/1C, 21/1C, 22/1C 23/1C	Wentylator napowietrzający	Rezerwa	Platforma dla niepełnosprawnych
		1,2	1,2	1,4	1,2	1,2	1,2		0,4	0,4	0,4	0,4	0,2	0,2		0,936	0,936	0,864	0,252	0,1		0,25

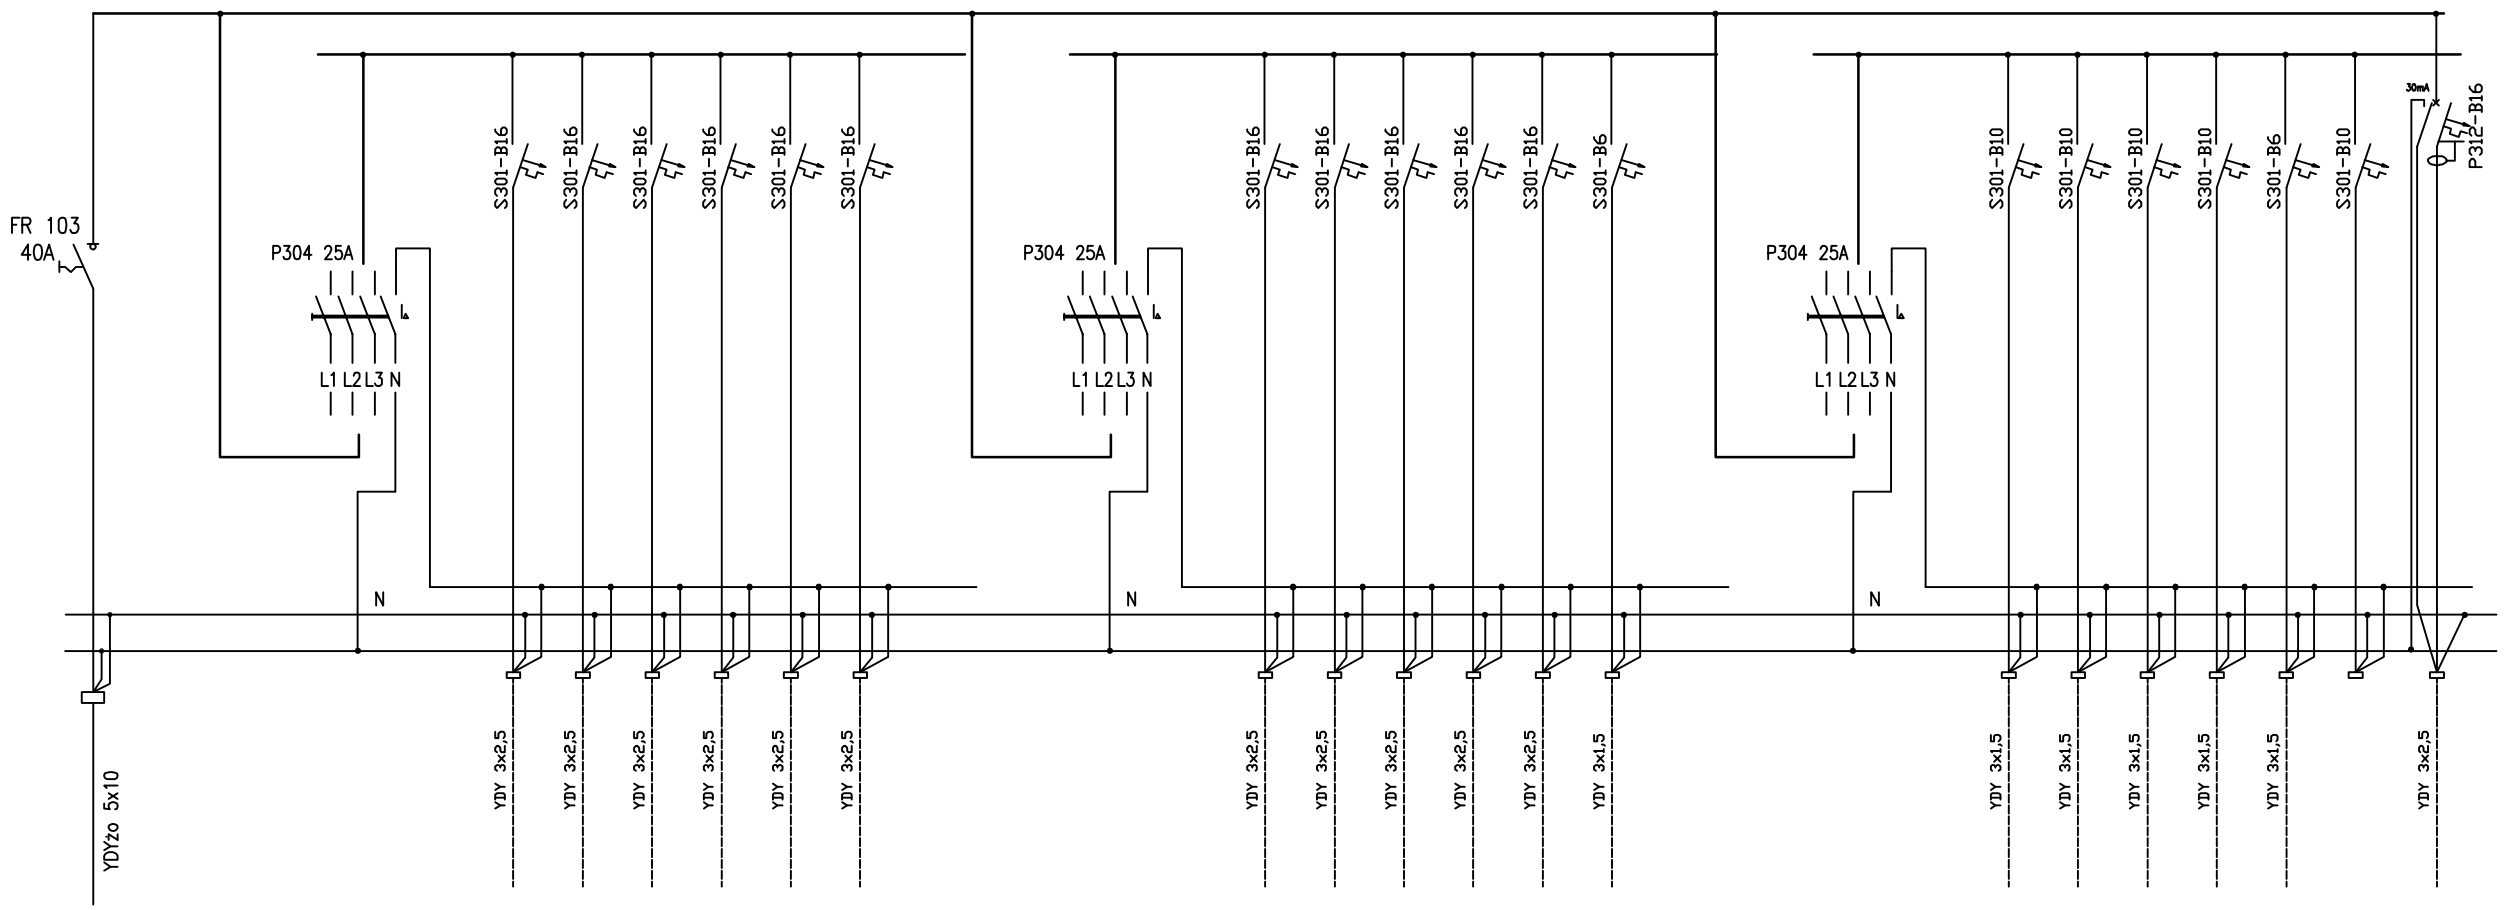

BIURO USLUG PROJEKTOWYCH
mgr inż. arch. Marek Kochański
16-400 Suwałki; ul. K.O.Falka 23

TEMAT	PRZEBUDOWA I ROZBUDOWA CZĘŚCI BUDYNKU PO BYŁYM CENTRUM KSZTAŁCENIA PRAKTYCZNEGO I ISTNIEJĄCEGO ZESPOŁU ZAKŁADÓW OPIEKI DŁUGOTERMINOWEJ ORAZ CZĘŚCIOWA ZMIANA JEGO SPOSOBU UŻYTKOWANIA NA ZESPÓŁ ZAKŁADÓW OPIEKI DŁUGOTERMINOWEJ			FAZA PR. BUD.
OBIEKT	AUGUSTÓW, BUDYNEK PRZY UL. 1 PUŁKU UŁANÓW KRECHOWIECKICH 17 DZIAŁKA GEODEZYJNA NR: 880/2, 880/3, 869			BRANŻA ELEKTR.
RYSUNEK	**SCHEMAT ZASILANIA R2/C**			SKALA -
PROJ.	tech. Wiesław Baluta upr. nr SUW-86/90	DATA IX. 2013r	PODPIS	NR RYS. 14
SPR.	inż. Mirosław Szymczyk upr. nr SUW 41/84	DATA IX. 2013r	PODPIS	

Create PDF files without this message by purchasing novaPDF printer (http://www.novapdf.com)