R2/A Ekinoxe 4x12

Zasilanie z rozdz. R1/A	Wyłącznik różnicowoprądowy obwodu gniazd wtykowych	Gniazda 2/2A	Gniazda 3/2A	Gniazda 4/2A	Gniazda 5/2A	Gniazda 6/2A	Gniazda 1/2A, 14/2A, 15/2A 17/2A	Serwer	Wyłącznik różnicowoprądowy obwodu gniazd wtykowych	Gniazda 7/2A	Gniazda 8/2A	Gniazda 10/2A, 11/2A	Gniazda 12/2A	Gniazda 16/2A, 18/2A	Rezerwa	Wyłącznik różnicowoprądowy obwodu gniazd wtykowych	Oświetlenie 1/2A, 19/2A	Oświetlenie 2/2A, 3/2A, 4/2A	Oświetlenie 13/2A, 14/2A, 15/2A 16/2A, 17/2A, 18/2A	Oświetlenie 5/2A, 6/2A, 7/2A	Oświetlenie 8/2A, 9/2A, 10/2A 11/2A, 12/2A	Wyłącznik różnicowoprądowy obwodu gniazd wtykowych	Gniazda DATA 2/2A	Gniazda DATA 3/2A	Gniazda DATA 4/2A, 11/2A	Gniazda DATA 5/2A	Gniazda DATA 6/2A	Rezerwa
		1,0	0,8	0,8	0,8	1,0	1,6	0,5		1,2	0,2	0,2	0,2	0,4			0,864	0,72	0,432	0,576	0,414		0,8	0,8	0,8	0,4	0,4	

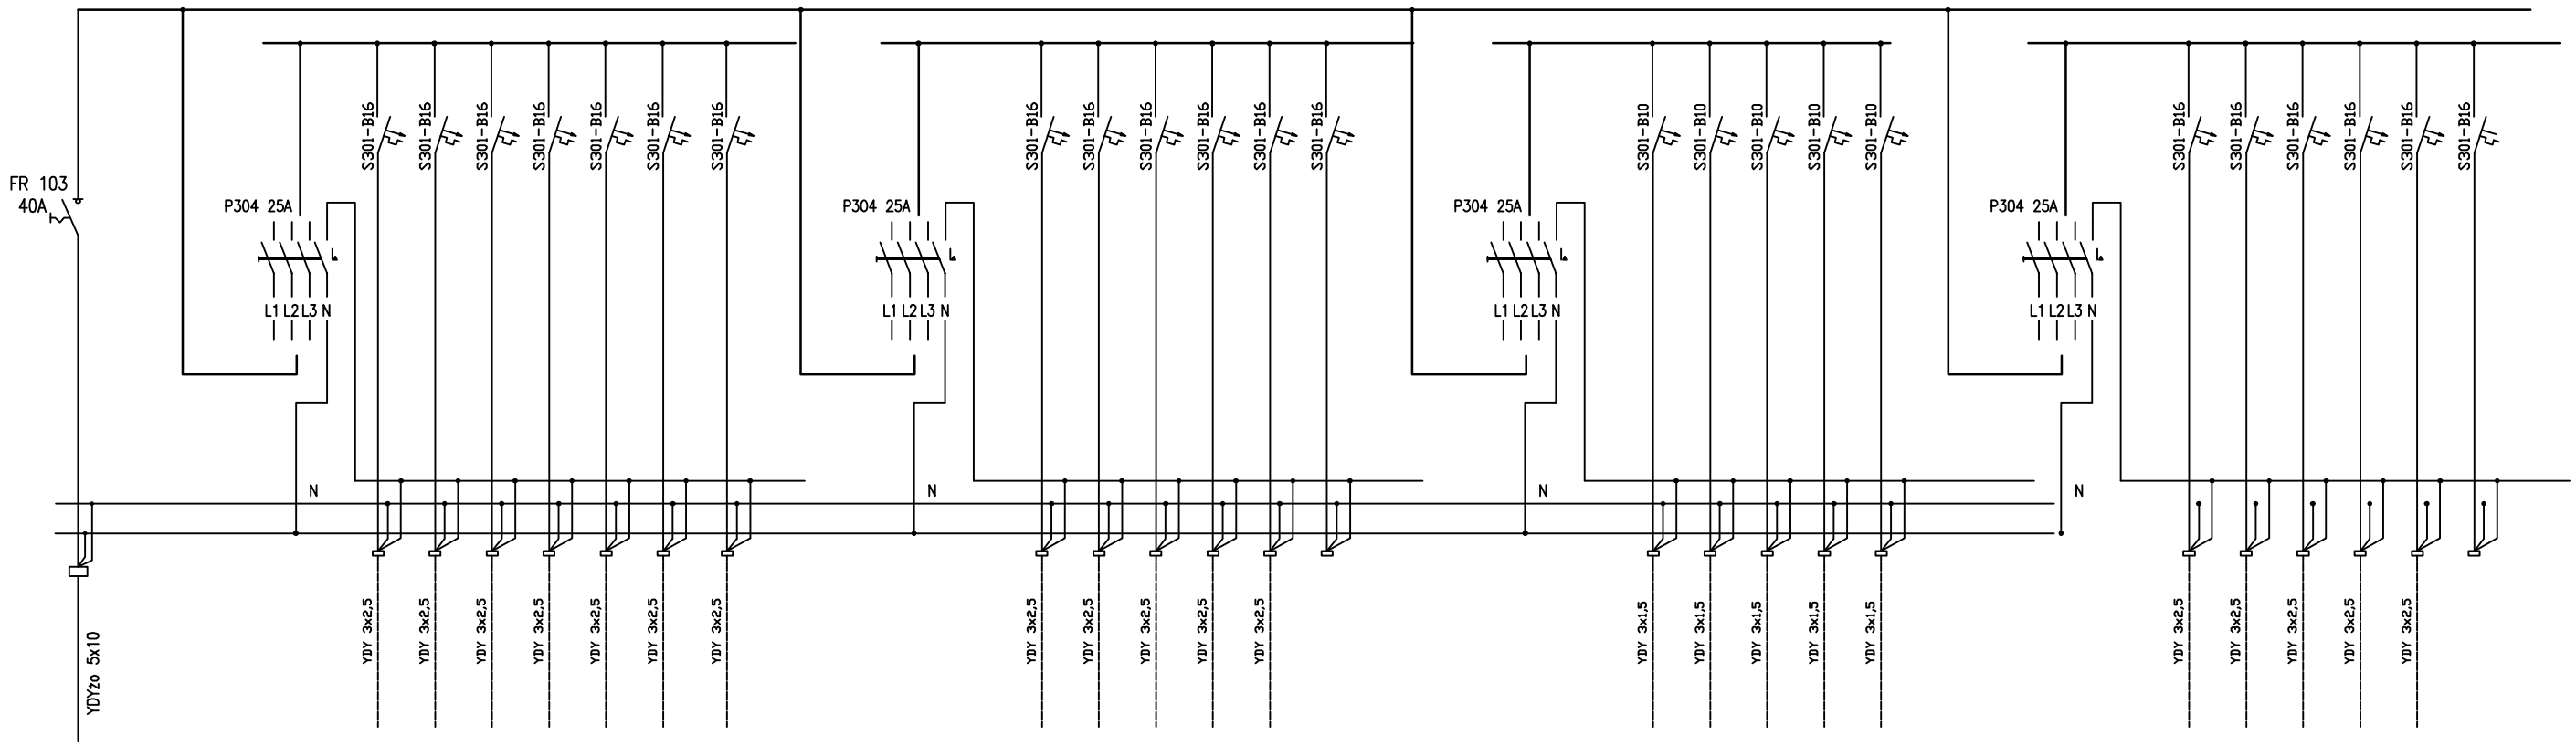

BIURO USŁUG PROJEKTOWYCH mgr inż. arch. Marek Kochański 16-400 Suwałki; ul. K.O.Falka 23				
TEMAT	PRZEBUDOWA I ROZBUDOWA CZĘŚCI BUDYNKU PO BYŁYM CENTRUM KSZTAŁCENIA PRAKTYCZNEGO I ISTNIEJĄCEGO ZESPOŁU ZAKŁADÓW OPIEKI DŁUGOTERMINOWEJ ORAZ CZĘŚCIOWA ZMIANA JEGO SPOSOBU UŻYTKOWANIA NA ZESPÓŁ ZAKŁADÓW OPIEKI DŁUGOTERMINOWEJ			FAZA PR. BUD.
OBIEKT	AUGUSTÓW, BUDYNEK PRZY UL. 1 PUŁKU UŁANÓW KRECHOWIECKICH 17 DZIAŁKA GEODEZYJNA NR: 880/2, 880/3, 869			BRANŻA ELEKTR.
RYSUNEK	**SCHEMAT ZASILANIA R2/A**			SKALA -
PROJ.	tech. Wiesław Baluta upr. nr SUW-86/90	DATA IX. 2013r	PODPIS	NR RYS. 12
SPR.	inż. Mirosław Szymczyk upr. nr SUW 41/84	DATA IX. 2013r	PODPIS	

Create PDF files without this message by purchasing novaPDF printer (http://www.novapdf.com)