R4/C Ekinoxe 4x12

Zasilanie z rozdz. R1/C	Wyłącznik różnicowoprądowy obwodu gniazd wtykowych	Gniazda 24/2C, 25/2C	Gniazda 1/2C, 23/c2	Gniazda 13/2C	Gniazda 14/2C	Gniazda 22/2C	Gniazda 21/2C	Wentylator oddymiający	Wyłącznik różnicowoprądowy obwodu gniazd wtykowych	Gniazda 17/2C	Gniazda 18/2C	Gniazda 19/2C	Gniazda 20/2C	Gniazda 20/2C	Rezerwa	Wyłącznik różnicowoprądowy obwodu gniazd wtykowych	Oświetlenie 21/2C, 22/2C, 24/2C, 23/2C 24/2C, 25/2C	Oświetlenie 1/2C, 15/2C	Oświetlenie 13/2C, 14/2C	Oświetlenie 17/2C, 18/2C, 19/2C 20/2C	Rezerwa	Rezerwa	wzmacniacz TV
		1,8	1,2	1,2	0,8	1,2	1,2	0,41		0,8	0,2	0,4	0,2	0,4			0,864	0,864	0,576	0,288			

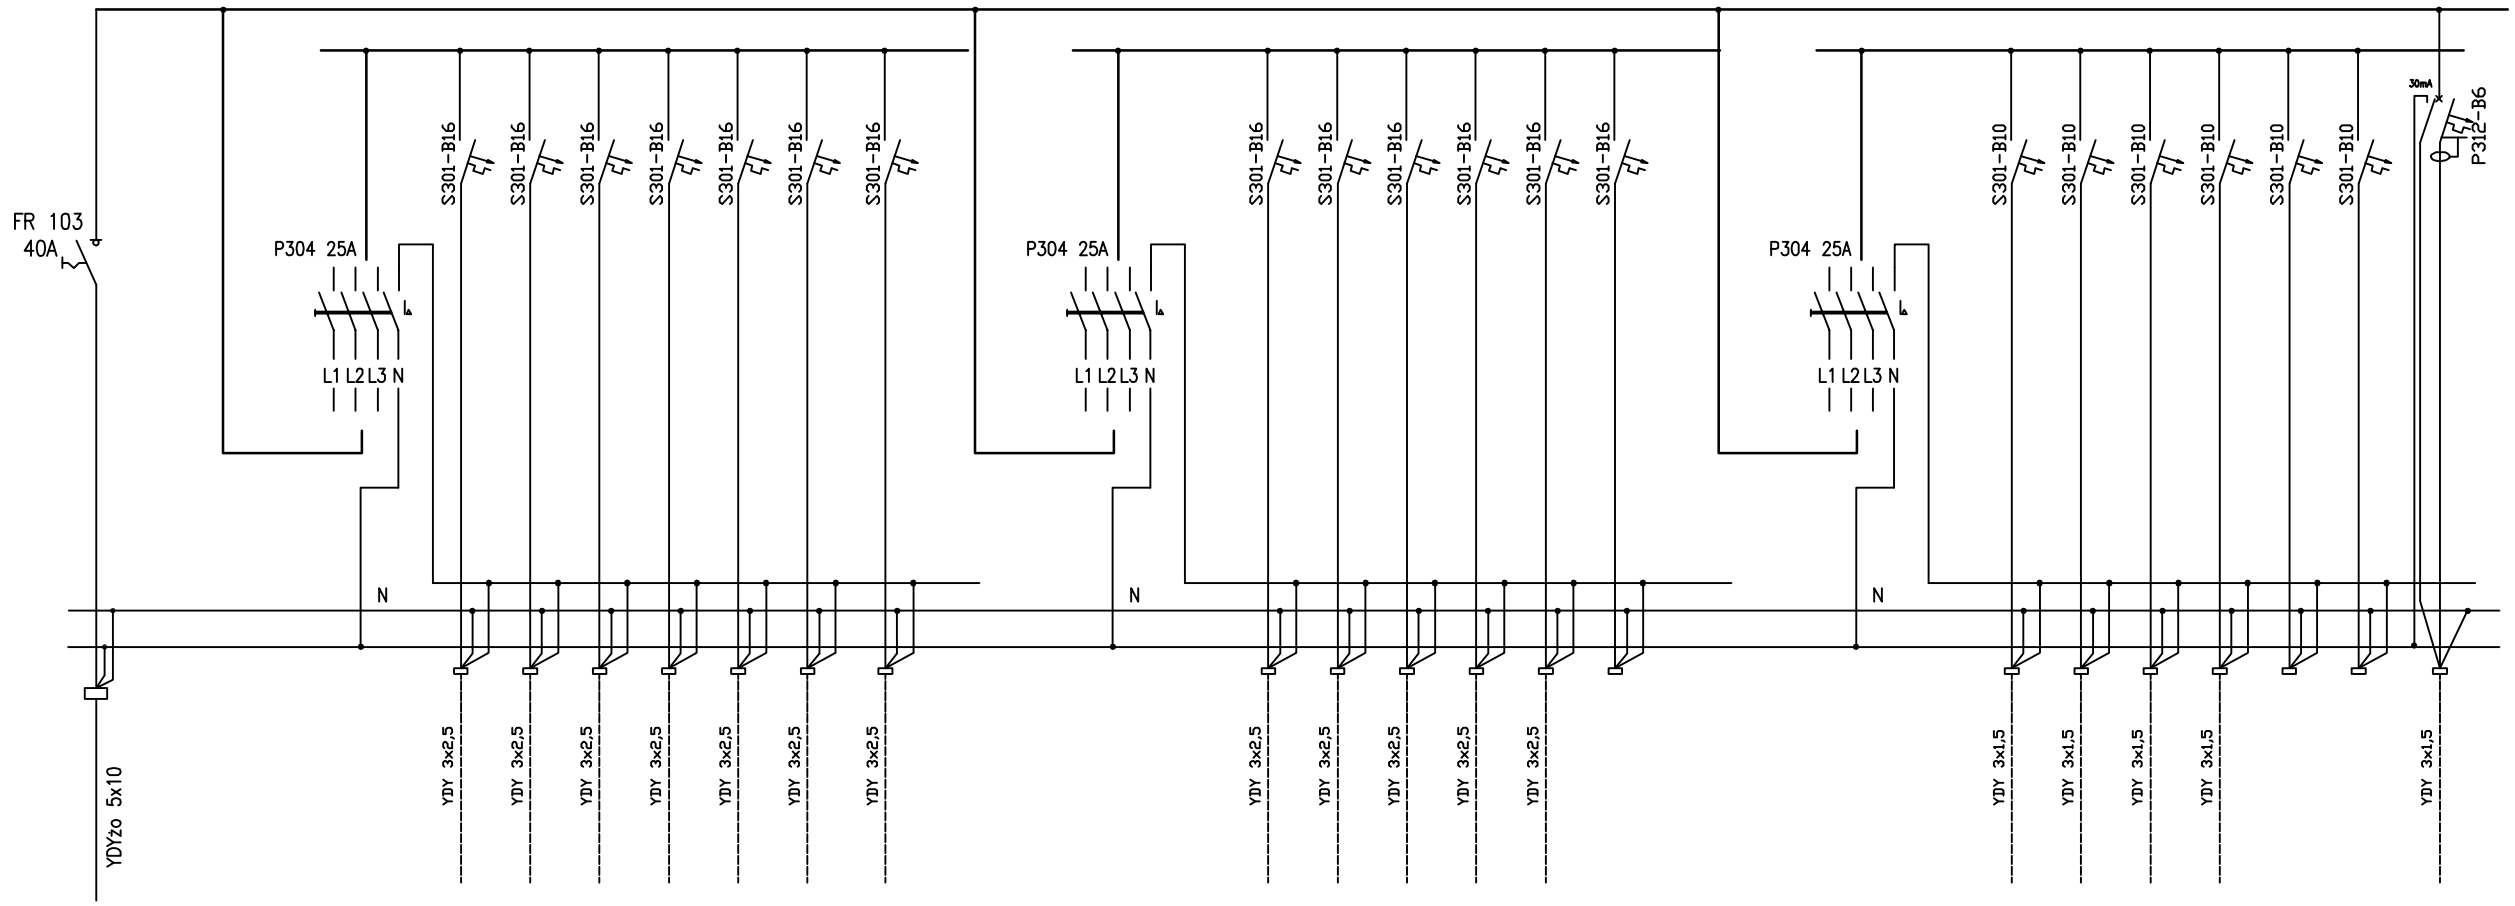

BIURO USLUG PROJEKTOWYCH mgr inż. arch. Marek Kochański 16-400 Suwałki; ul. K.O.Falka 23				
TEMAT	PRZEBUDOWA I ROZBUDOWA CZĘŚCI BUDYNKU PO BYŁYM CENTRUM KSZTAŁCENIA PRAKTYCZNEGO I ISTNIEJĄCEGO ZESPOŁU ZAKŁADÓW OPIEKI DŁUGOTERMINOWEJ ORAZ CZĘŚCIOWA ZMIANA JEGO SPOSOBU UŻYTKOWANIA NA ZESPÓŁ ZAKŁADÓW OPIEKI DŁUGOTERMINOWEJ			FAZA PR. BUD.
OBIEKT	AUGUSTÓW, BUDYNEK PRZY UL. 1 PUŁKU UŁANÓW KRECHOWIECKICH 17 DZIAŁKA GEODEZYJNA NR: 880/2, 880/3, 869			BRANŻA ELEKTR.
RYSUNEK	**SCHEMAT ZASILANIA R4/C**			SKALA -
PROJ.	tech. Wiesław Baluta upr. nr SUW-86/90	DATA IX. 2013r	PODPIS	NR RYS. 16
SPR.	inż. Mirosław Szymczyk upr. nr SUW 41/84	DATA IX. 2013r	PODPIS	

Create PDF files without this message by purchasing novaPDF printer (http://www.novapdf.com)