


# R1/C Ekinoxe 4x12

Zasilanie z rozd. RG1	Wyłącznik różnicowoprądowy obwodu gniazd wtykowych		Gniazda 29/1C	Gniazda 15/1C	Gniazda 16/1C	Gniazda podszyle	Dświetlenie szynu	Rezerwa	Dświetlenie 16/1C, 29/1C, 15/1C, 15/1C	Zasilanie tablicy R2/C	Zasilanie tablicy R3/C	Zasilanie tablicy R4/C	Zasilanie tablicy R5/C	Zasilanie windy	Dświetlenie ewakuacyjne
	PI=7,3,35		0,6	0,8	1,0	0,3	0,1		0,468	13,638	10,822	11,392	10,236	24,0	0,1

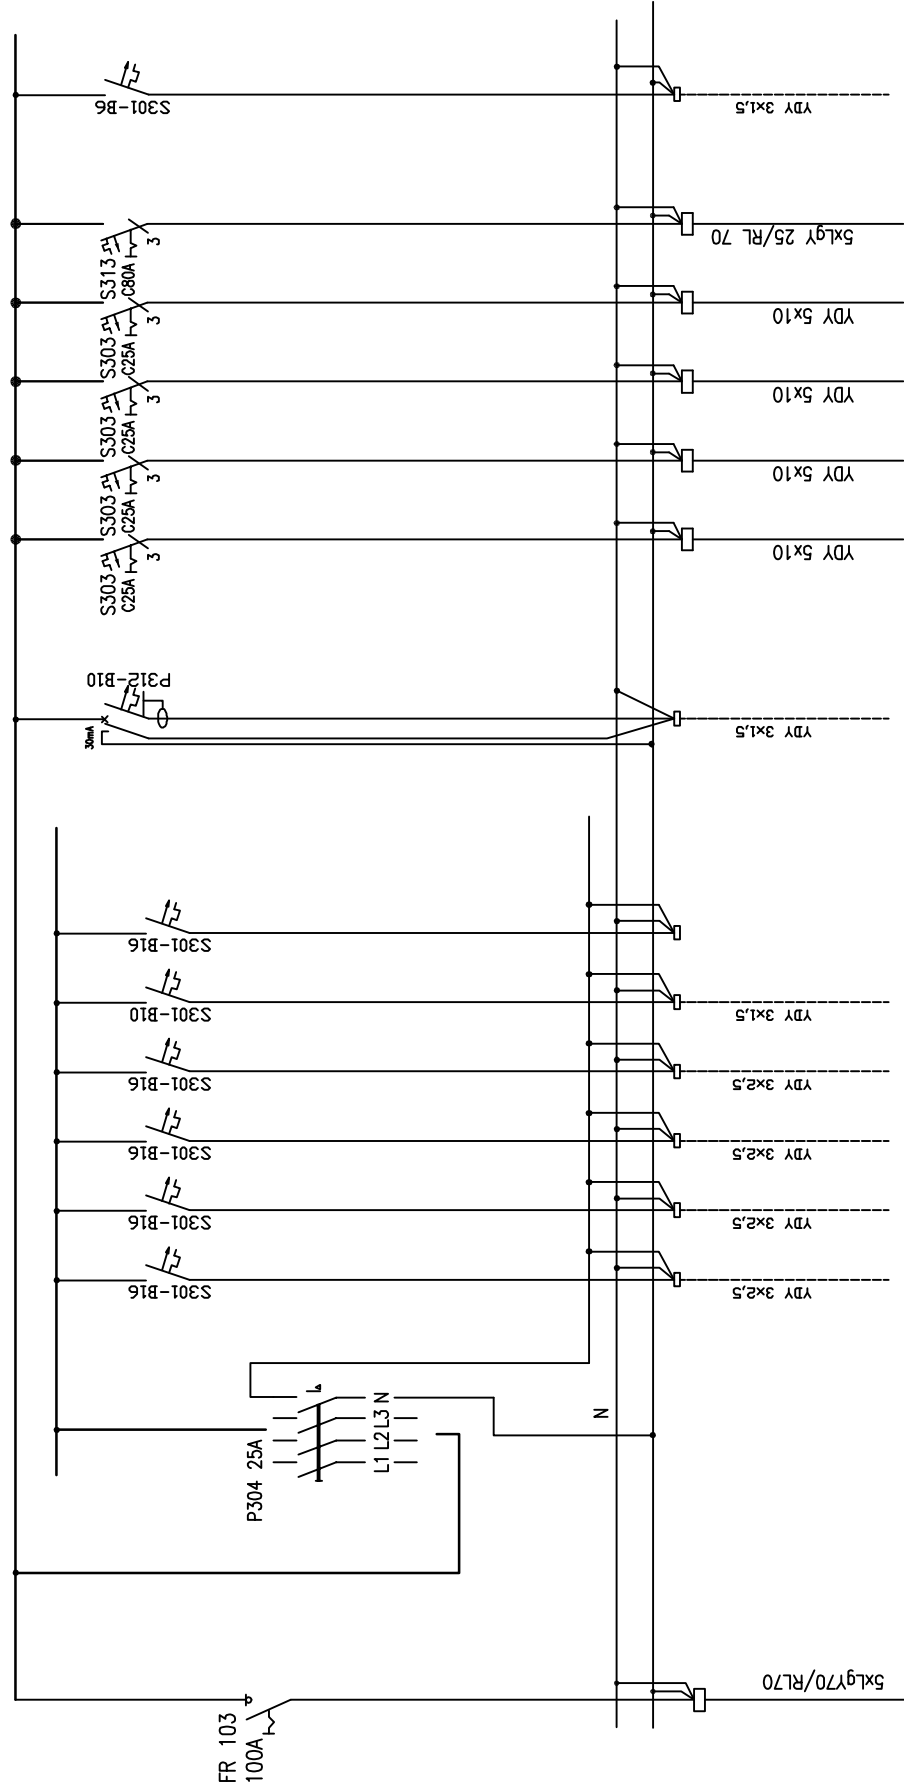

<b>BIURO USŁUG PROJEKTOWYCH</b> mgr inż. arch. Marek Kucharski 10-00 Szwajki, ul. K.O. Falcka 23		Faza PR. BUD. PR. BUD. OPIEKI DŁUGOTERMINOWEJ ORAZ CZĘŚCIOWA ZMIANA JEGO SPOSÓBU UŻYTKOWANIA NA ZESPÓŁ ZAKŁADÓW OPIEKI DŁUGOTERMINOWEJ
TEMAT PRZEBUDOWA I ROZBUDOWA CZĘŚCI BUDYNKU PO BYŁYM CENTRUM KSZTAŁCENIA PRAKTYCZNEGO I ISTNIEJĄCEGO ZESPÓŁU ZAKŁADÓW OPIEKI DŁUGOTERMINOWEJ ORAZ CZĘŚCIOWA ZMIANA JEGO SPOSÓBU UŻYTKOWANIA NA ZESPÓŁ ZAKŁADÓW OPIEKI DŁUGOTERMINOWEJ	BRANZA ELEKTR. DZIAŁKA GEODEZYJNA NR. 880/2, 880/3, 880	NR RYS. DATA IX. 2013r.
RYSUNEK <b>SCHEMAT ZASILANIA R1/C</b>	SKALA -	PODPIS DATA IX. 2013r.
PROJ. Inż. Wiesław Bałala upr. nr. SUW-86/90	NR RYS. DATA IX. 2013r.	PODPIS DATA IX. 2013r.
SPR. Inż. Mircea Szymczyk upr. nr. SUW 41/84	NR RYS. DATA IX. 2013r.	PODPIS DATA IX. 2013r.