


SCHEMAT INSTALACJI TELEWIZYJNEJ SEGMENT "B"

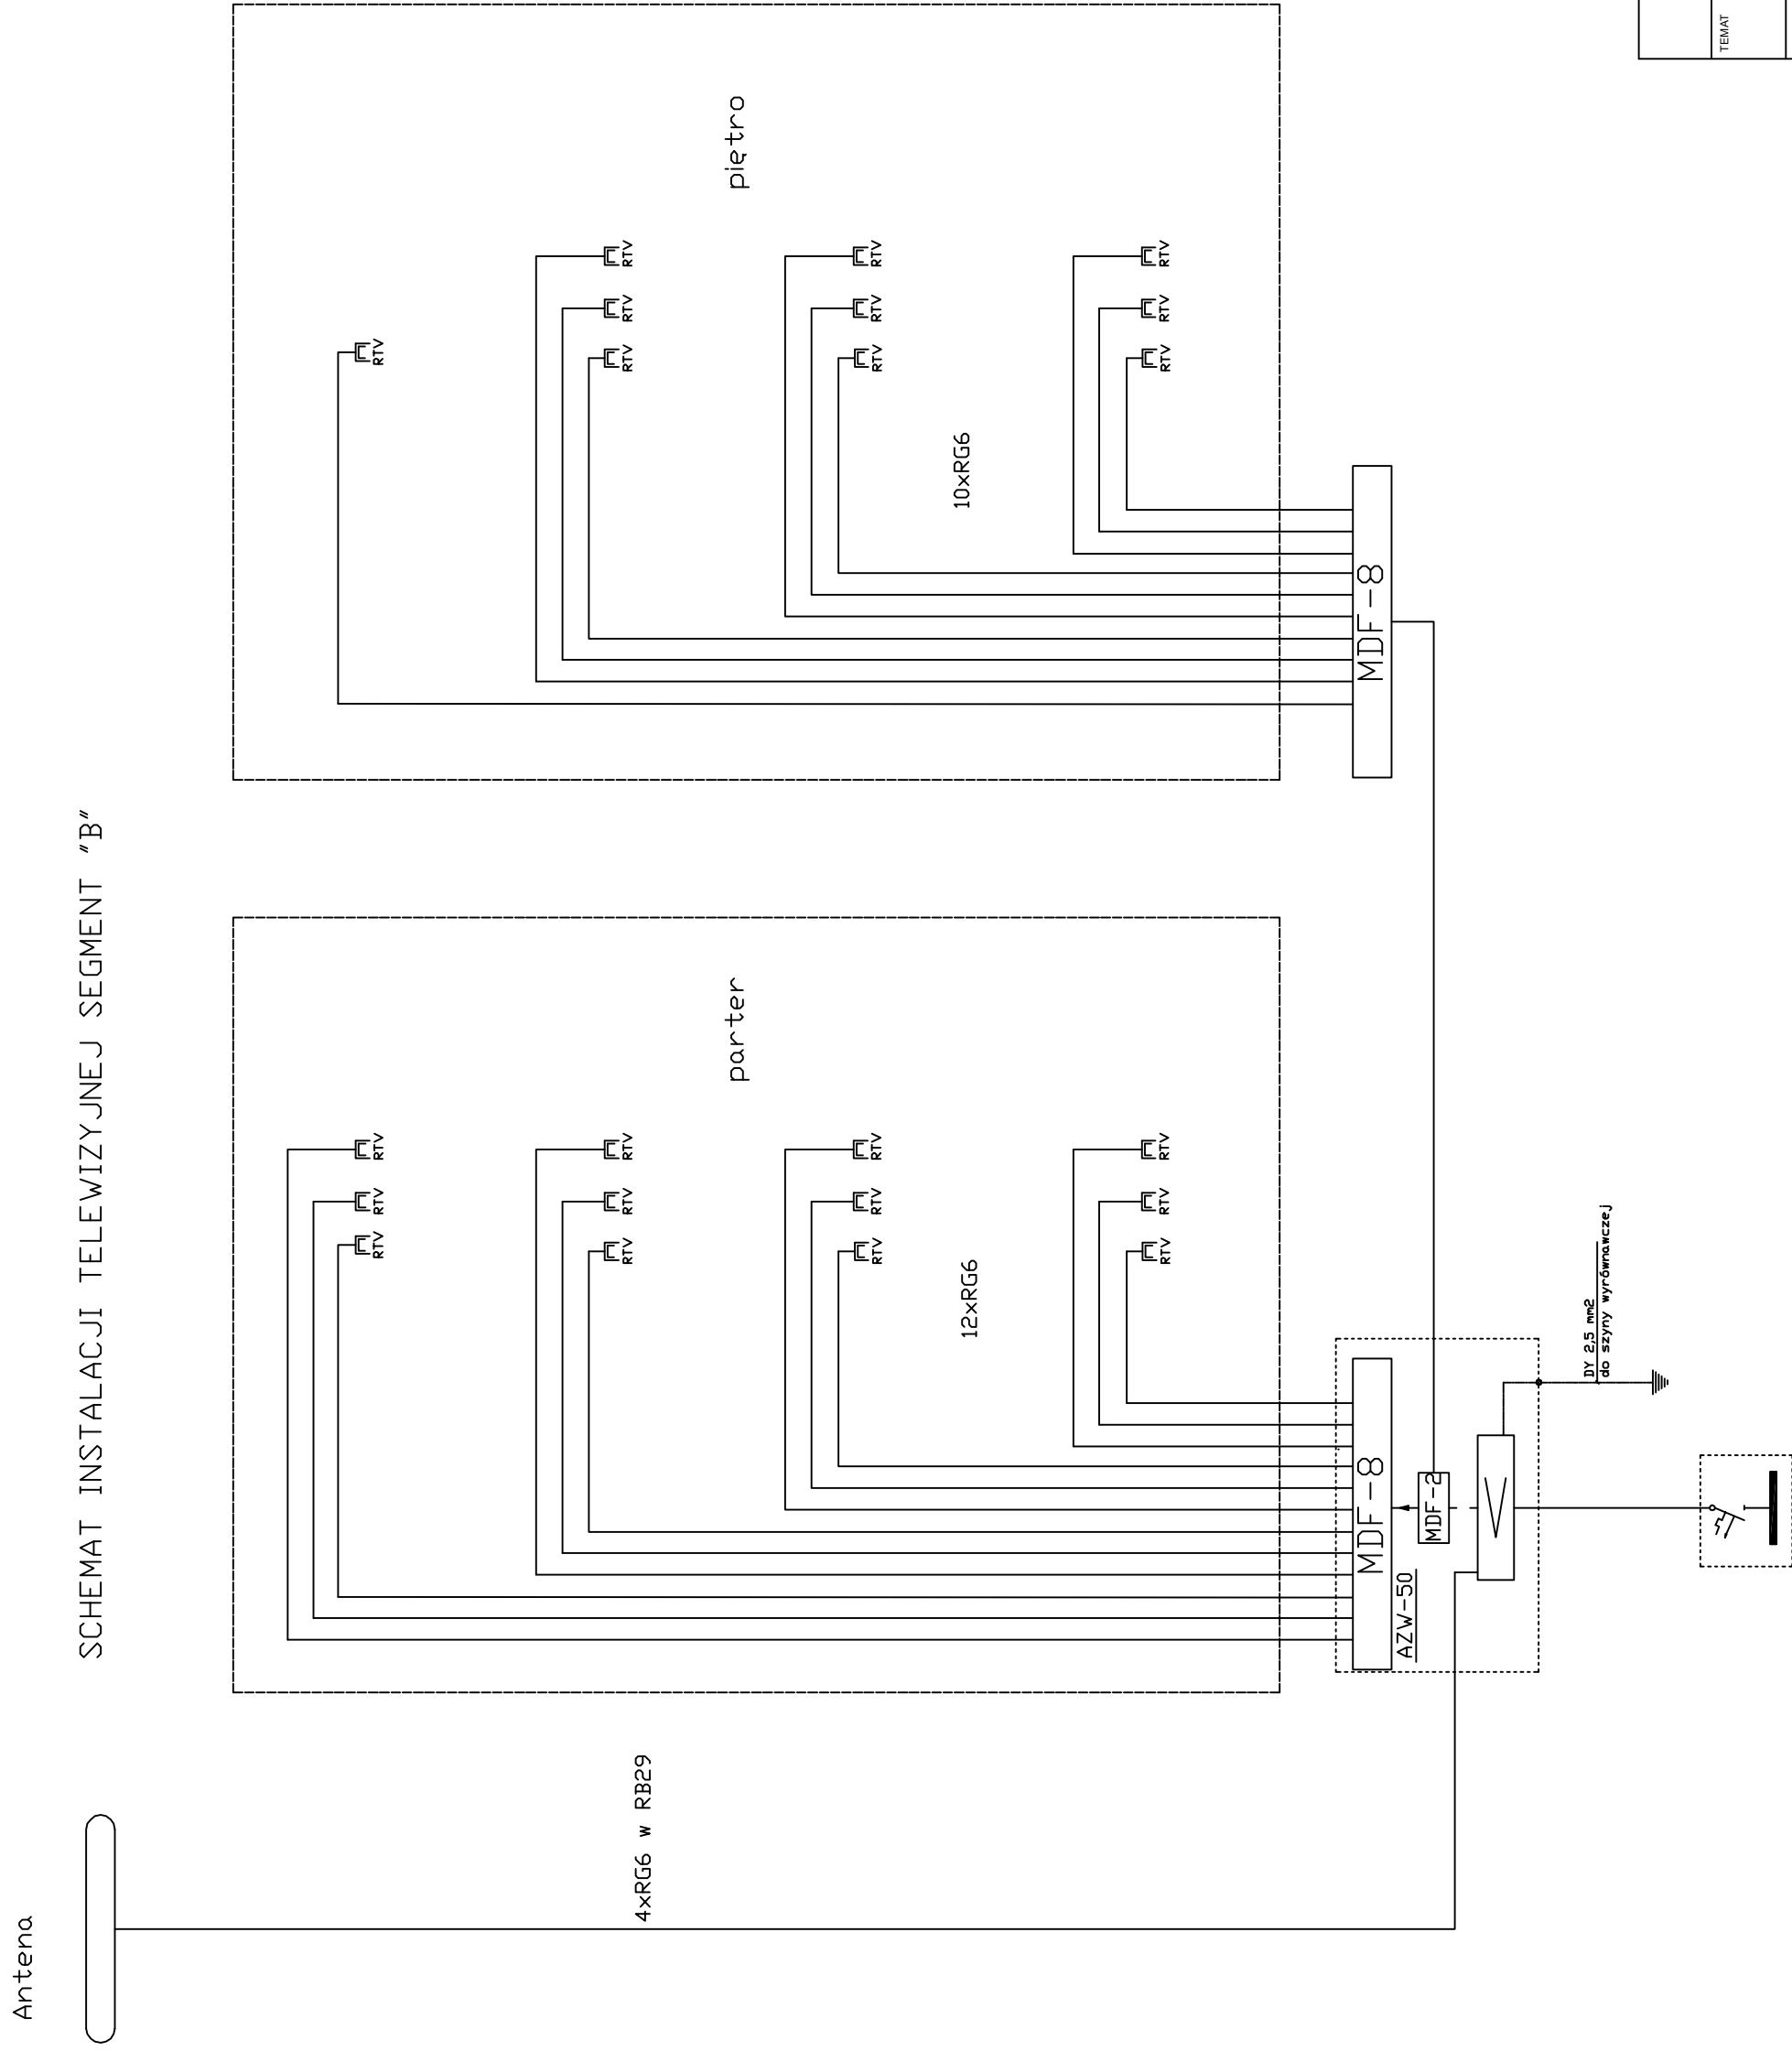

Uwaga: Instalacji wzmacniaczy i przewodów dokona przedsiębiorstwo instalacji i montażu telewizji kablowych

BIURO USŁUG PROJEKTOWYCH mgr inż. arch. Marek Kochański 16-400 Suwałki, ul. K.O.Falka 23		FAZA PR. BUD.
TEMAT	PRZEBUDOWA I ROZBUDOWA CZĘŚCI BUDYNKU PO BYŁYM CENTRUM KSZTAŁCENIA PRAKTYCZNEGO I ISTNIEJĄCEGO ZESPÓŁU ZAKŁADÓW OPIEKI DŁUGOTERMINOWEJ ORAZ CZĘŚCIOWA ZMIANA JEJ GO SPOSOBU UŻYTKOWANIA NA ZESPÓŁ ZAKŁADÓW OPIEKI DŁUGOTERMINOWEJ	BRANZA ELEKTR.
OBIEKT	AUGUSTÓW, BUDYNEK PRZY UL. 1 PUŁKU ULANÓW KRECHOWIECKICH 17	SKALA
RYSUNEK	DZIAŁKA GEODEZYJNA NR: 8802/8803/889	NR RYS.
PROJ.	tech. Wiesław Bałuta upr. nr SUW-86/90	DATA IX. 2013r
SPR.	inż. Mirosław Szymczyk upr. nr SUW 41/84	DATA IX. 2013r
SCHEMAT INSTALACJI TELEWIZYJNEJ SEGMENT "B"		PODPIS
		PODPIS
		19