Create PDF files without this message by purchasing novaPDF printer (http://www.novapdf.com)

Istn. TG bud. "B" – proj. przebudowa

Układ SZR jest elementem wyposażenia agregatu
SZR montowany wspólnie z rozdzielnią RG1

RG1 XLA–400

Zasilanie z przewoźnego agregatu prądotwórczego		Istn. rozdzielnia RWC (podlicznik)	Zasilanie rozdzielni RM	Zasilanie rozdzielni R1/A	Zasilanie rozdzielni R1/C	Wyłącznik różnicowoprądowy obwodu gniazd wtyczkowych	Gniazda 1/01	Gniazda 5/01, 6/01	Gniazda 7/01	Zasób elektromagnetyczny Gniazdo 2/01	Rezerwa	Wyłącznik różnicowoprądowy obwodu gniazd wtyczkowych	Oświetlenie 1/01, 2/01	Oświetlenie 4/01, 5/01, 6/01, 7/01	Rezerwa	Rezerwa
		10,0	10,0	10,0	10,0		1,2	0,8	0,6	0,3			0,684	0,576		

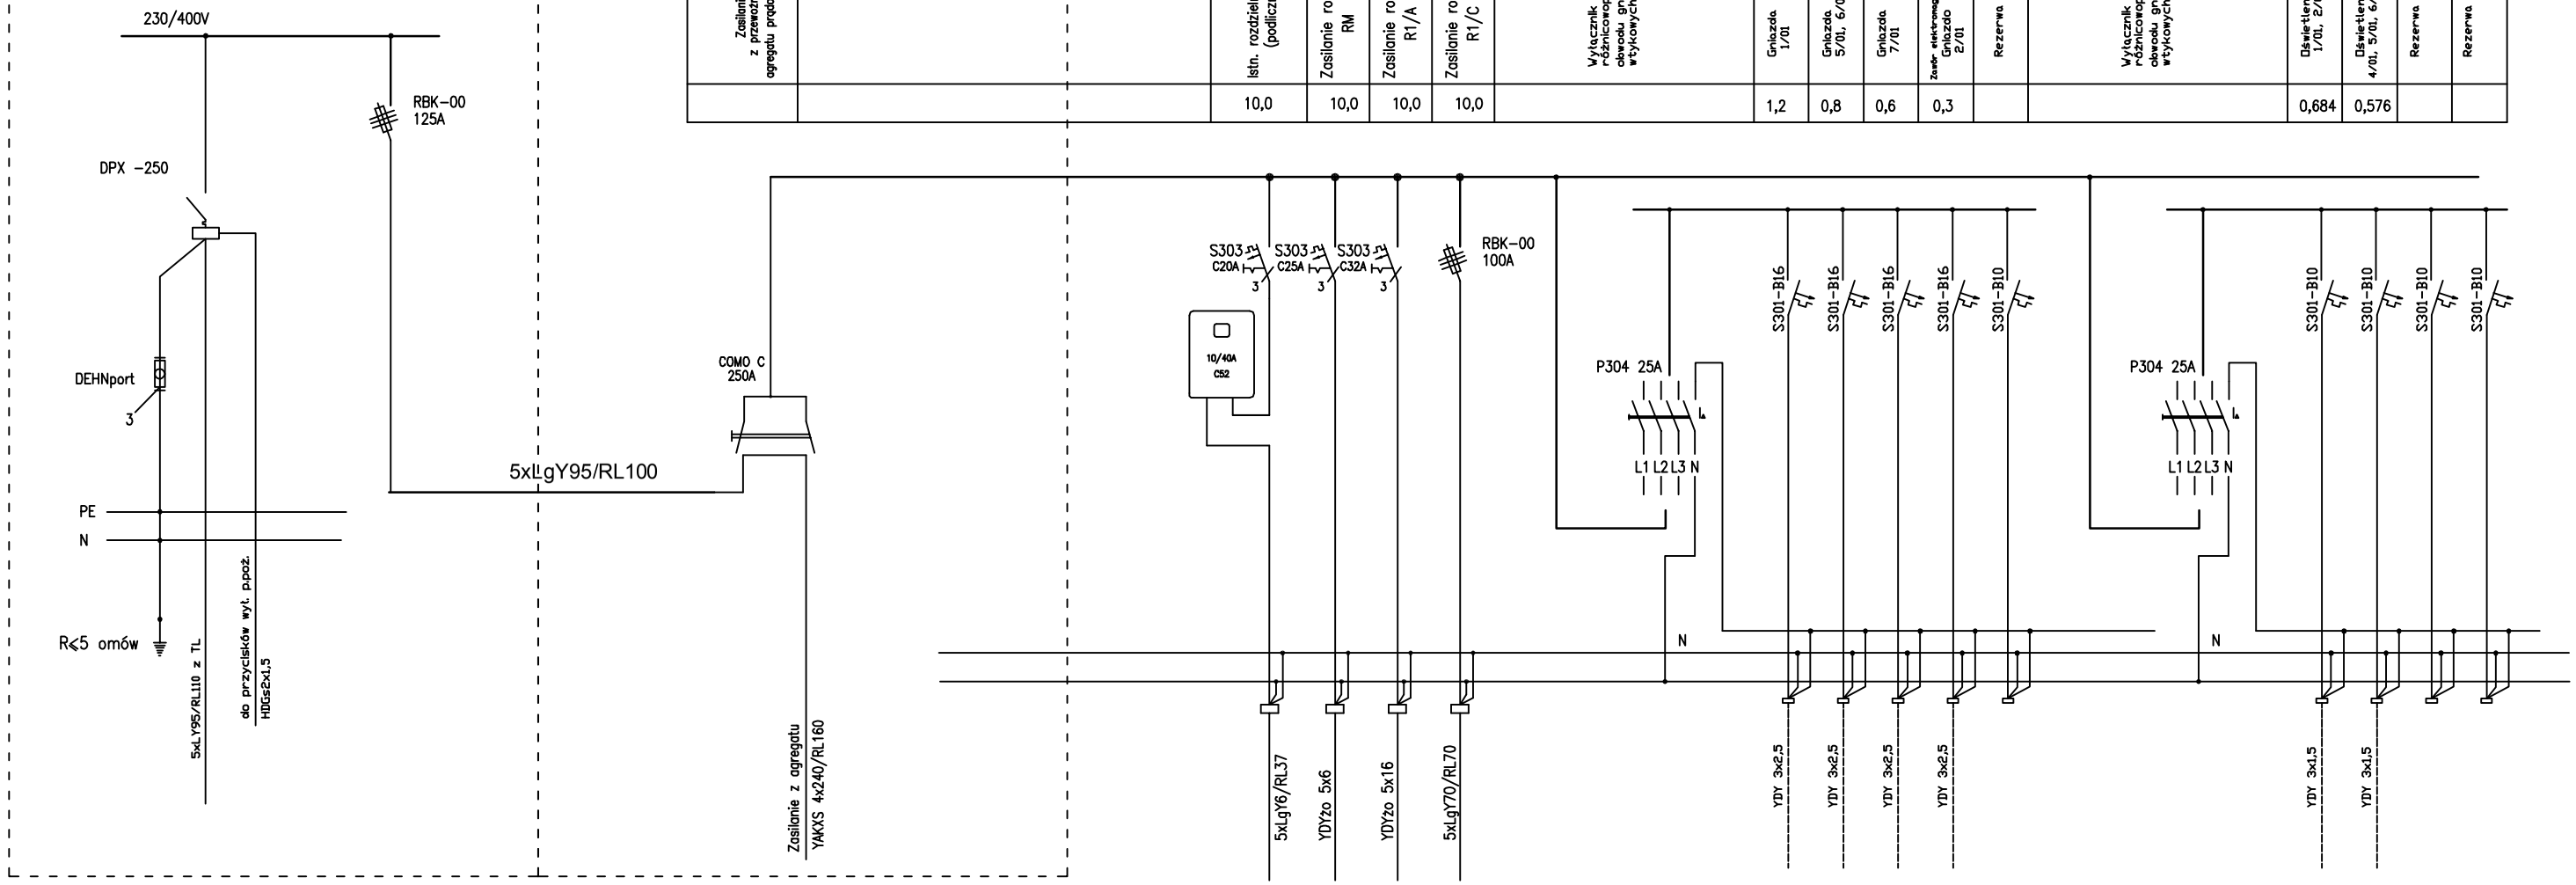

BIURO USLUG PROJEKTOWYCH **mgr inż. arch. Marek Kochański** 16-400 Suwałki; ul. K.O.Falka 23	
TEMAT	PRZEBUDOWA I ROZBUDOWA CZĘŚCI BUDYNKU PO BYŁYM CENTRUM KSZTAŁCENIA PRAKTYCZNEGO I ISTNIEJĄCEGO ZESPOŁU ZAKŁADÓW OPIEKI DŁUGOTERMINOWEJ ORAZ CZĘŚCIOWA ZMIANA JEGO SPOSOBU UŻYTKOWANIA NA ZESPÓŁ ZAKŁADÓW OPIEKI DŁUGOTERMINOWEJ
FAZA	PR. BUD.
OBIEKT	AUGUSTÓW, BUDYNEK PRZY UL. 1 PUŁKU UŁANÓW KRECHOWIECKICH 17 DZIAŁKA GEODEZYJNA NR: 880/2, 880/3, 869
BRANŻA	ELEKTR.
RYSUNEK	**SCHEMAT ZASILANIA RG1**
SKALA	-
PROJ.	tech. Wiesław Baluta upr. nr SUW-86/90 — DATA IX. 2013r — PODPIS
SPR.	inż. Mirosław Szymczyk upr. nr SUW 41/84 — DATA IX. 2013r — PODPIS
NR RYS.	9