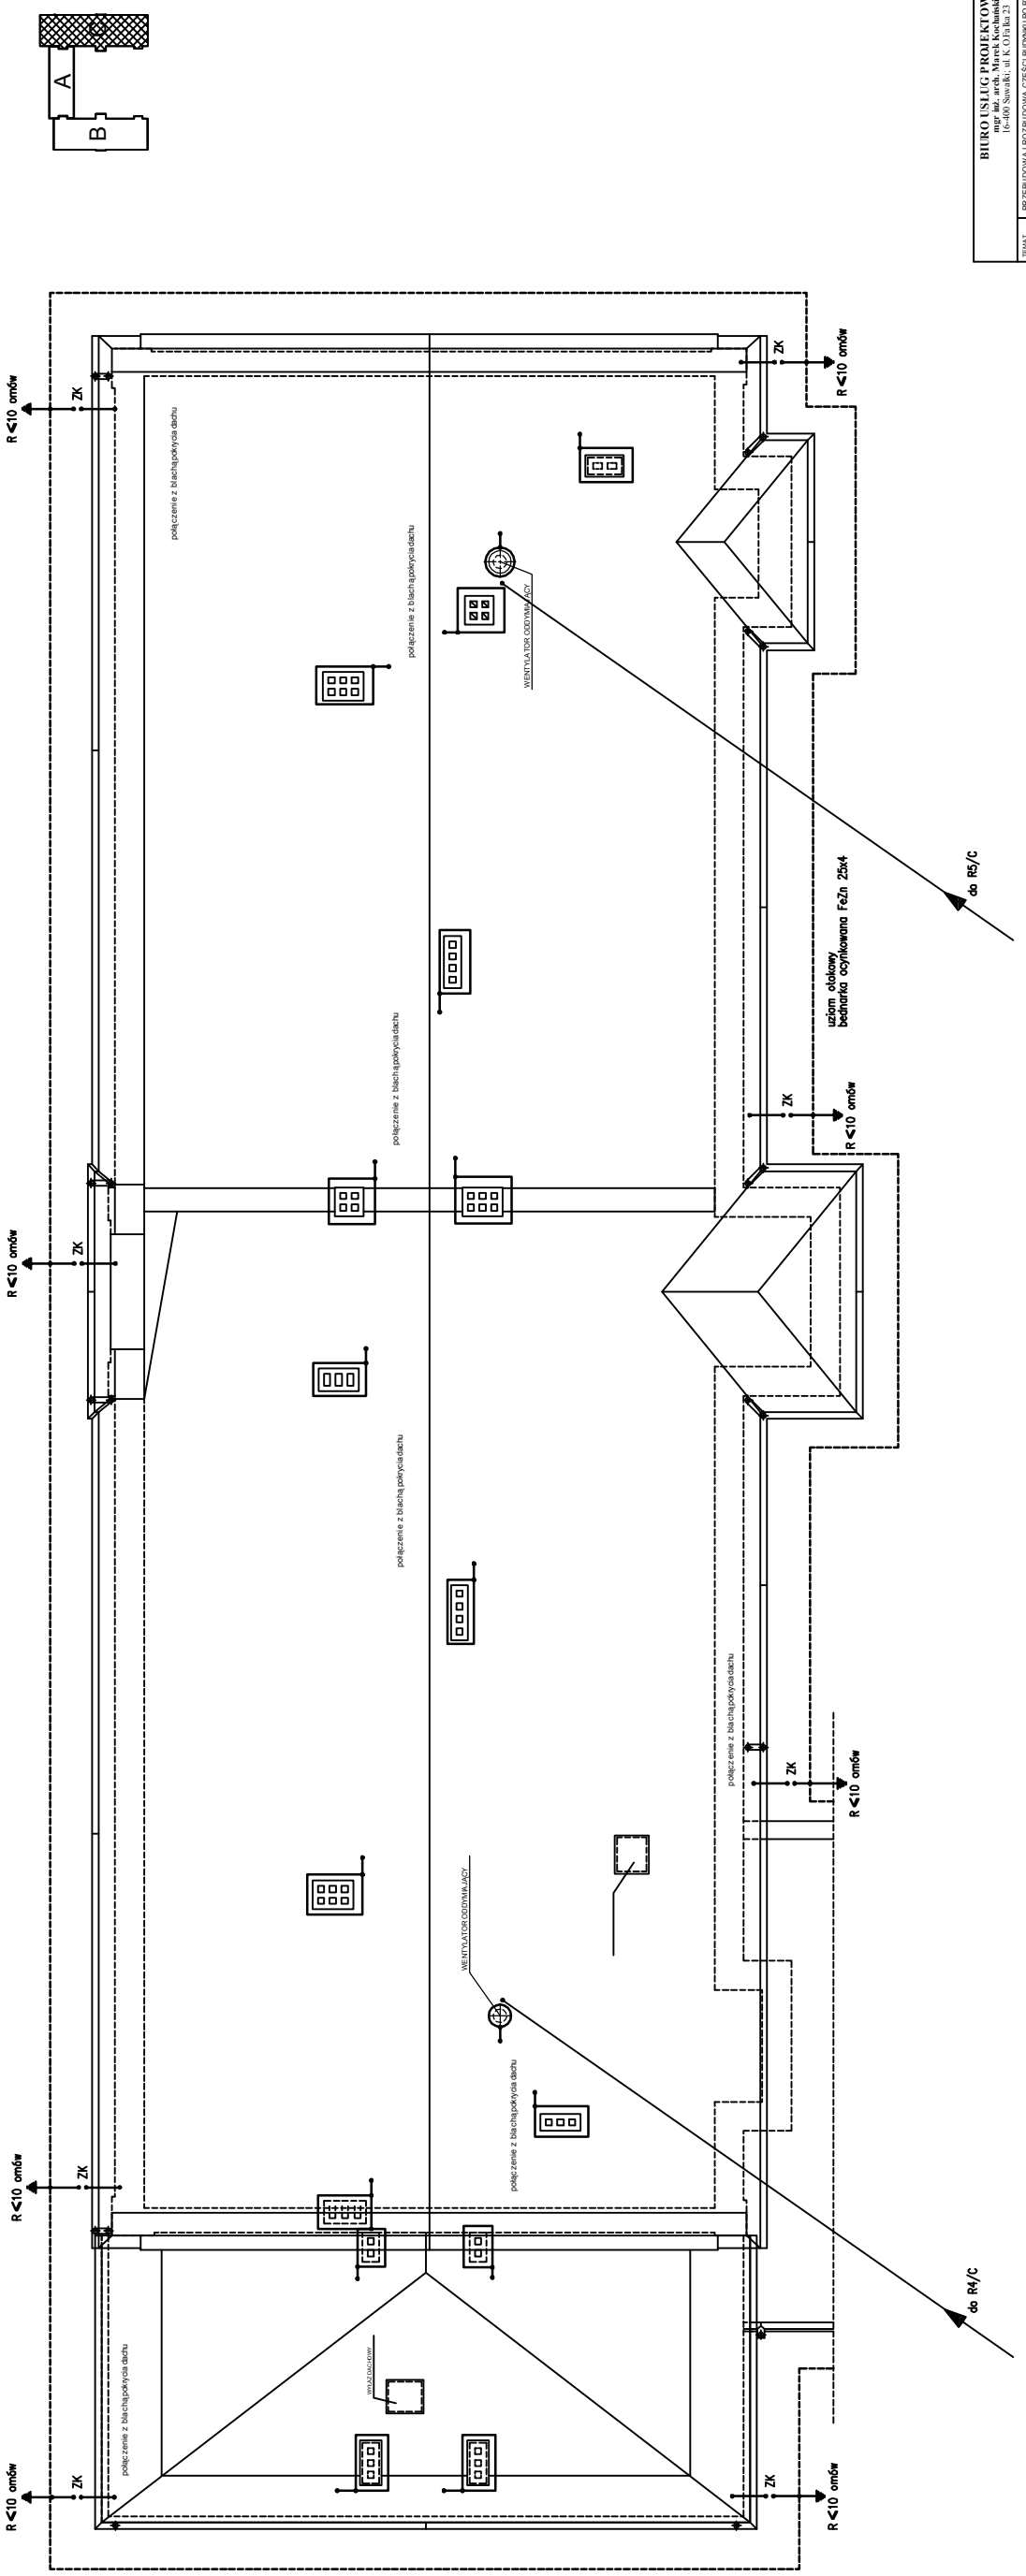

BIURO USŁUG PROJEKTOWYCH
mgr inż. arch. Marek Kochański
16-400 Suwałki, ul. K. Ujejskiego 23

TEMAT	PRZEBUDOWA I ROZBUDOWA CZĘŚCI BUDYNKU PO BYŁYM CENTRUM KSZTAŁCENIA PRAKTYCZNEGO I ISTNIEJĄCEGO ZESPOŁU ZAKŁADÓW DROBNEJ GASTRONOMII, ORAZ ZESPOŁU ZAKŁADÓW GASTRONOMII ZBIOROWEGO UŻYTKOWANIA NA ZESPÓŁ ZAKŁADÓW OPIEKI DŁUGOTERMINOWEJ		FAZA PR. BUD.
OBIEKT	AUGUSTÓW, BUDYNEK PRZY UL. 1 PUŁKU LEGIONÓW KRECHOWIECKICH 17 DZIAŁKA GEODEZYJNA NR: 880/2, 880/3, 869		BRANŻA ELEKTR.
RYSUNEK	**PRZEKRÓJ POZIOMY DACHU - segment "C"**		SKALA 1:100
PROJ.	tech. Wesław Bałuta upr. nr: SUW/4990	DATA IX.2013r	PODPIS
SPR.	inż. Mirosław Szymczyk upr. nr: SUW/4184	DATA IX.2013r	PODPIS

NR RYS. 7

Create PDF files without this message by purchasing novaPDF printer (http://www.novapdf.com)