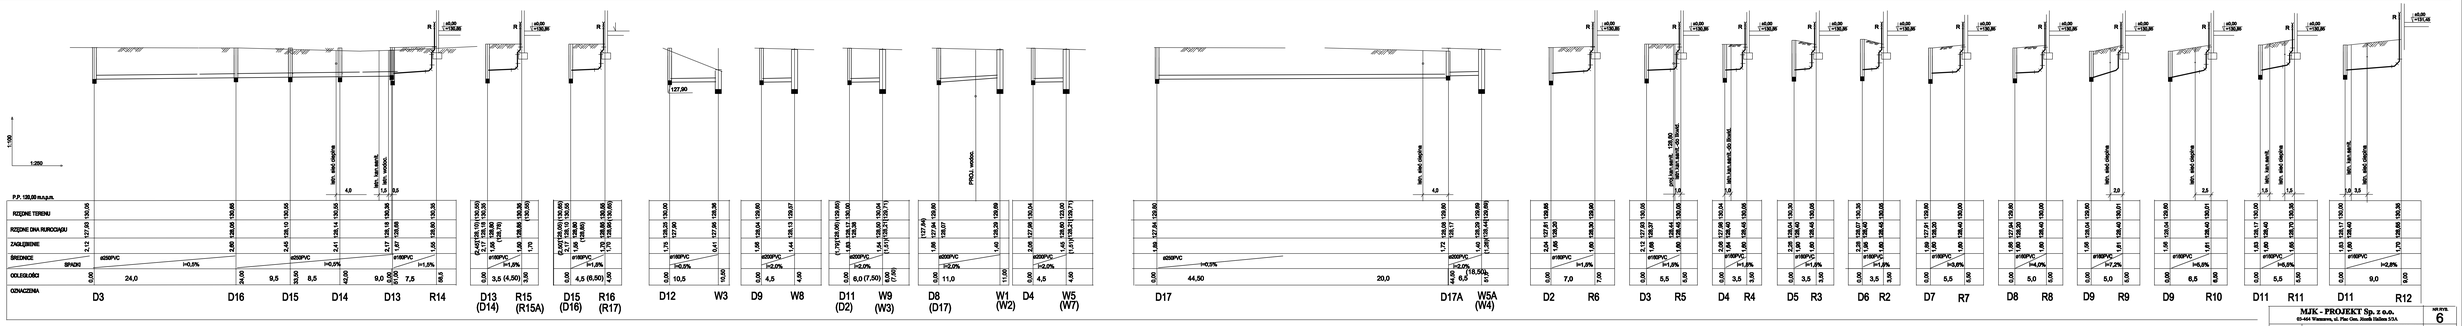

MJK - PROJEKT Sp. z o.o. 03-464 Warszawa, ul. Plac Gen. Józefa Dalbora 3/3A	NR RYS. 6
TEMAT	ZADANIA OBEJMUJĄCE BUDOWĘ KANALIZACJI DESZCZOWEJ WRAZ Z PRZEPOMPOWNIĄ ŚCIEKÓW DESZCZOWYCH, ZBIORNIKIEM RETENCYJNYM ZLOKALIZOWANYCH NA DZIAŁKACH NR EWIDENCYJNYCH: 23/1 PRZY UL. ŁĄKOWEJ W OBRĘBIE 0001 MIEJSCOWOŚCI OSIECZNA GMINA KOŁBIEL W POWIECIE WYSZKOWSKIM WOJEWÓDZTWIE MAZOWIECKIM OBRĘBIE 0 KAŁUSZYN GMINA I KOŁBIEL W POWIECIE WYSZKOWSKIM WOJEWÓDZTWIE MAZOWIECKIM, OBRĘBIE 0 OSIECZNA GMINA KOŁBIEL W POWIECIE WYSZKOWSKIM WOJEWÓDZTWIE MAZOWIECKIM, OBRĘBIE 0 KAŁUSZYN GMINA KOŁBIEL W POWIECIE WYSZKOWSKIM WOJEWÓDZTWIE MAZOWIECKIM
ADRES	BUDYNEK PRZY UL. I PLENU GLIWICE KRZYCHOWSKIEGO 13, 19-300 AUGUSTÓW, DZIAŁKI EWIDENCYJNE nr 0001 / 0005, OBRĘB EWIDENCYJNY nr 0014, JEDNOSTKA EWIDENCYJNA nr 200101_1, AUGUSTÓW	BRANŻA SANITARNA
RYSUNEK	INSTALACJA KANALIZACJI DESZCZOWEJ	SKALA 1:200/50
INSTALACJE SANITARNE	PROJ. mgr inż. Dariusz Pleszkiewicz upr. nr. SLOS/7/2009	DATA CZERWIEC 2024 PODPIS
	SPR. mgr inż. Piotr Jaworski upr. nr. PDL/0026/PWOK/09	CZERWIEC 2024 PODPIS