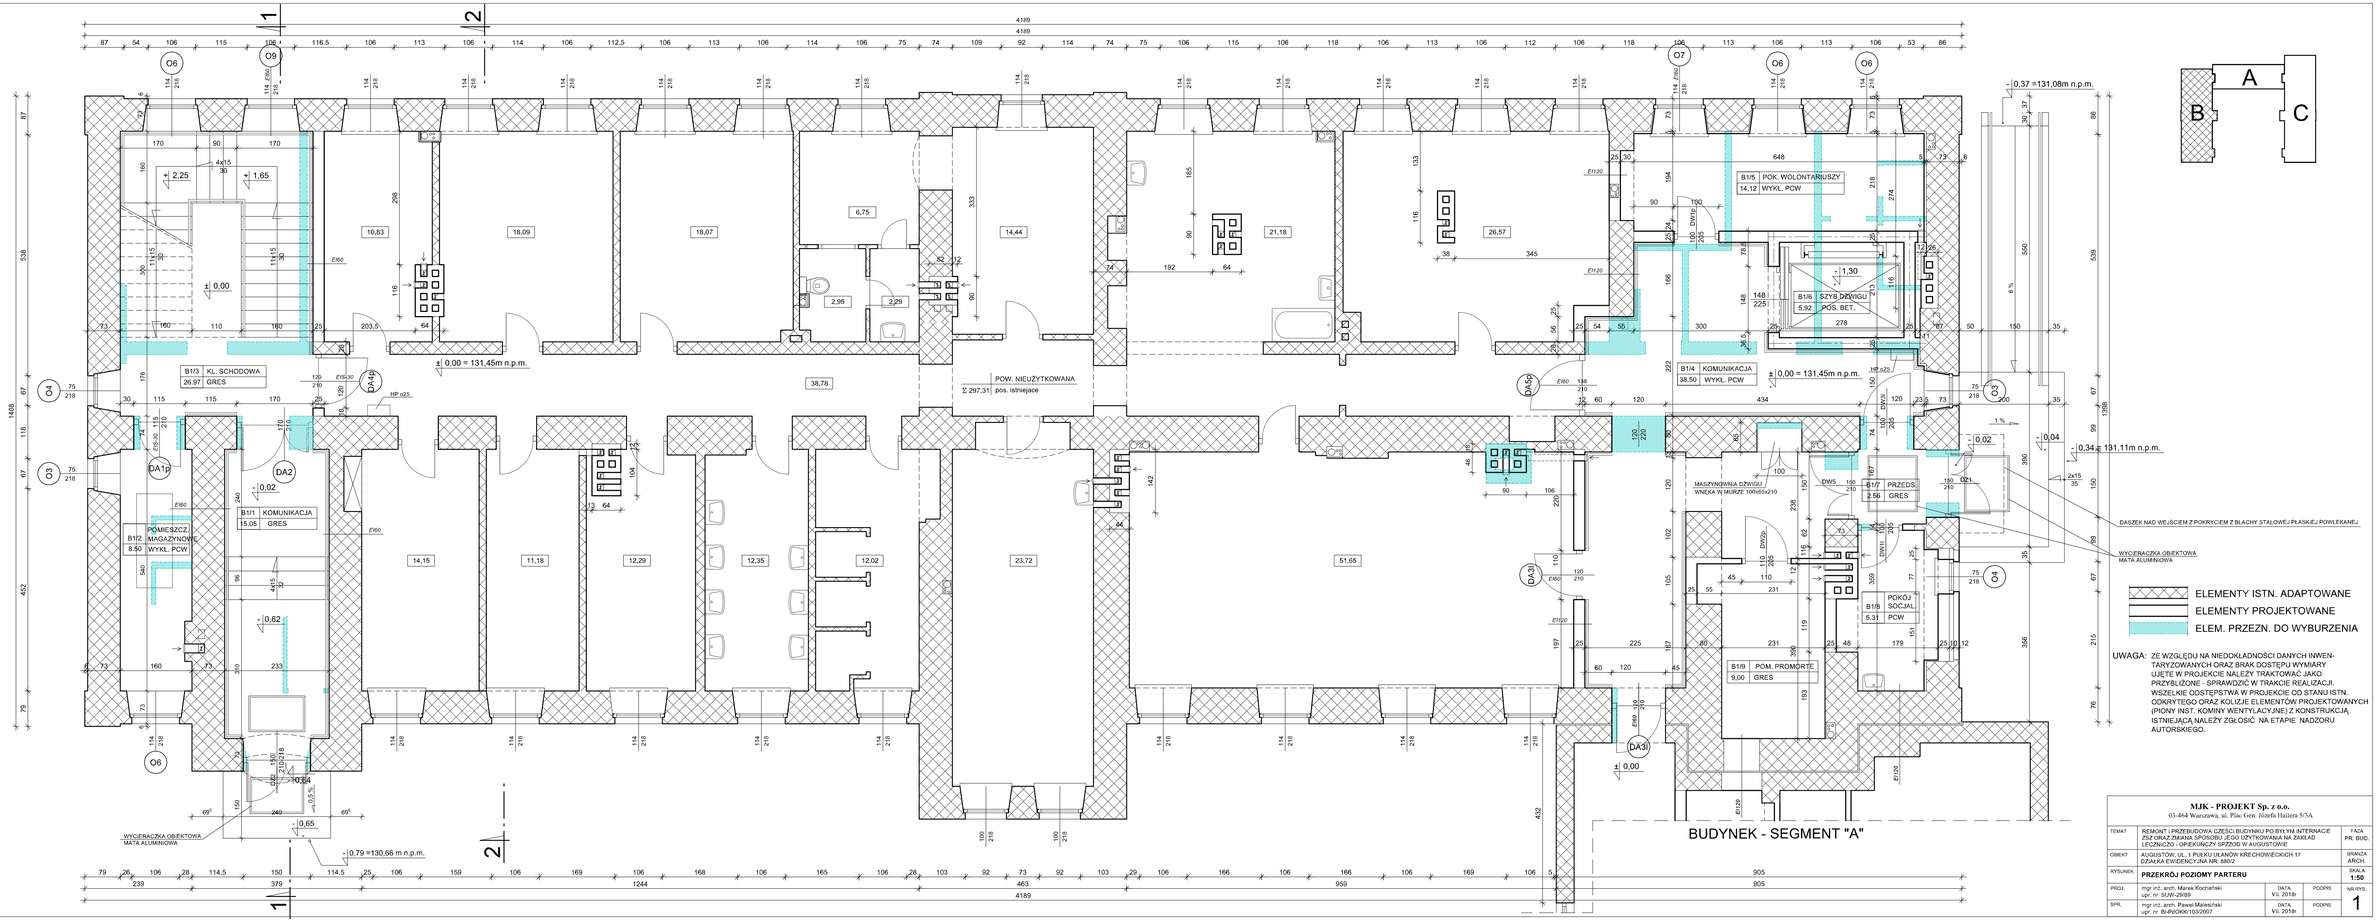

MJK - PROJEKT Sp. z o.o.
03-464 Warszawa, ul. Płac Gen. Józefa Hallera 5/5A

TEMAT	REMONT I PRZEBUDOWA CZĘŚCI BUDYNKU PO BYŁYM INTERNACIE ZSZ ORAZ ZMIANA SPOSOBU JEGO UŻYTKOWANIA NA ZAKŁAD LECZNICZO - OPIEKUŃCZY SPZOZ W AUGUSTOWIE		FAZA PR. BUD.
OBIEKT	AUGUSTÓW, UL. 1 PUŁKU ULANÓW KRECHOWIECKICH 17 DZIAŁKA EWIDENCYJNA NR: 880/2		BRANŻA ARCH.
RYSUNEK	**PRZEKRÓJ POZIOMY PARTERU**		SKALA 1:50
PROJ.	mgr inż. arch. Marek Kochański upr. nr SLKN-2/589	DATA VII. 2018r.	PODPIS
SPR.	mgr inż. arch. Paweł Maleśniski upr. nr BI-PODKO/103/2007	DATA VII. 2018r.	PODPIS
			NR RYS. 1