


Antena

# SCHEMAT INSTALACJI TELEWIZYJNEJ SEGMENT "B"

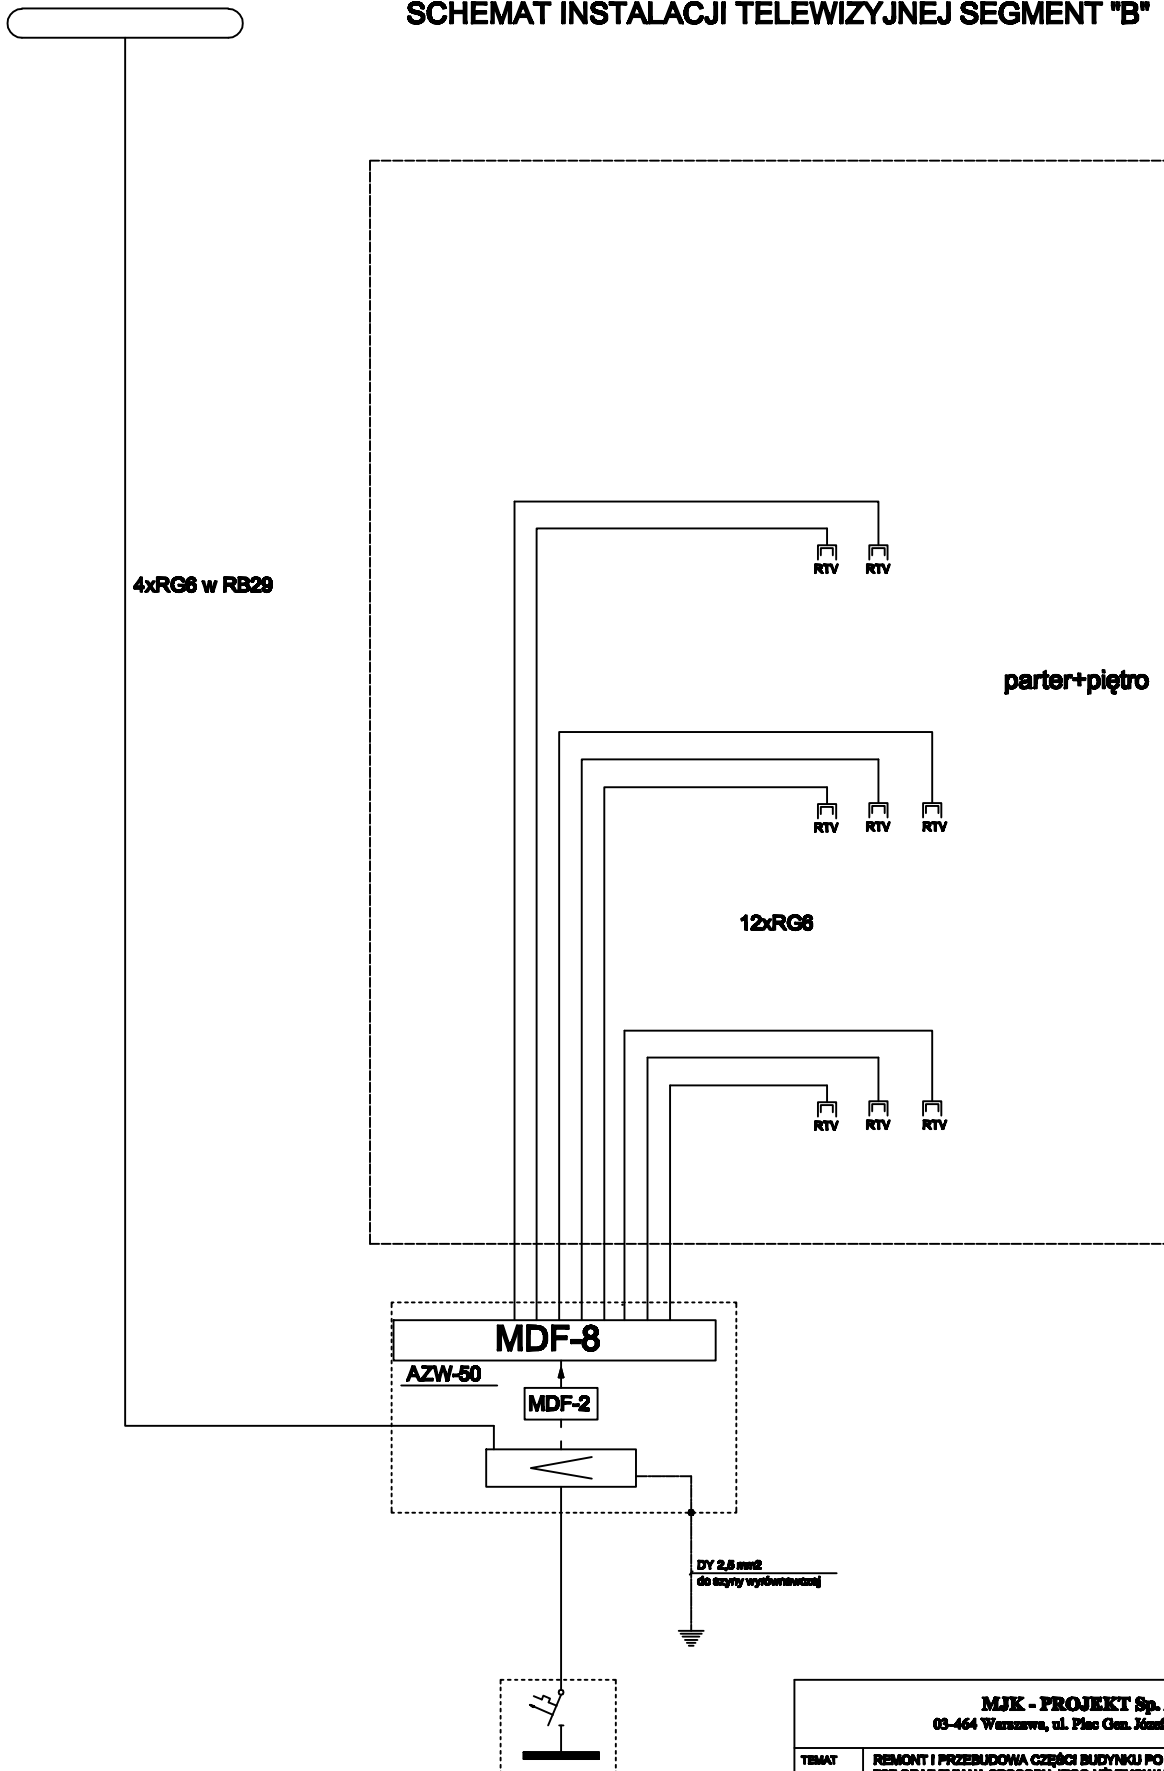

**Uwaga: Instalacji wzmacniaczy i przewodów dokona przedsiębiorstwo instalacji i montażu telewizji kablowych**

MJK - PROJEKT Sp. z o.o. 03-464 Warszawa, ul. Plac Gen. Książki Hederla 53A				
TEMAT	REMONT I PRZEBUDOWA CZĘŚCI BUDYNKU PO BYŁYM INTERNACIE ZSEZ ORAZ ZMIANA SPOSOBU JEGO LIEKTKOWANIA NA ZAKŁAD LECZNICZO - OPIEKUŃCZY SPZZOD W AUGUSTOWIE	FAZA PR. BUD.		
OBIEKT	AUGUSTÓW, UL. 1 PUŁKU URANÓW KRECHOWIECKICH 17 DZIAŁKA EWIDENCYJNA NR: 8802	BRANŻA ELEKTR.		
RYSUJEK	SCHEMAT INSTALACJI TELEWIZYJNEJ			SKALA -
PROJ.	tech. Wiesław Bekas upr. nr SUW-6898	DATA VII. 2018r	PODPS	NR RYS. <b>11</b>
SPR.	Int. Mirosław Skrzyżczyk upr. nr SUW 4164	DATA VII. 2018r	PODPS	