# DACH

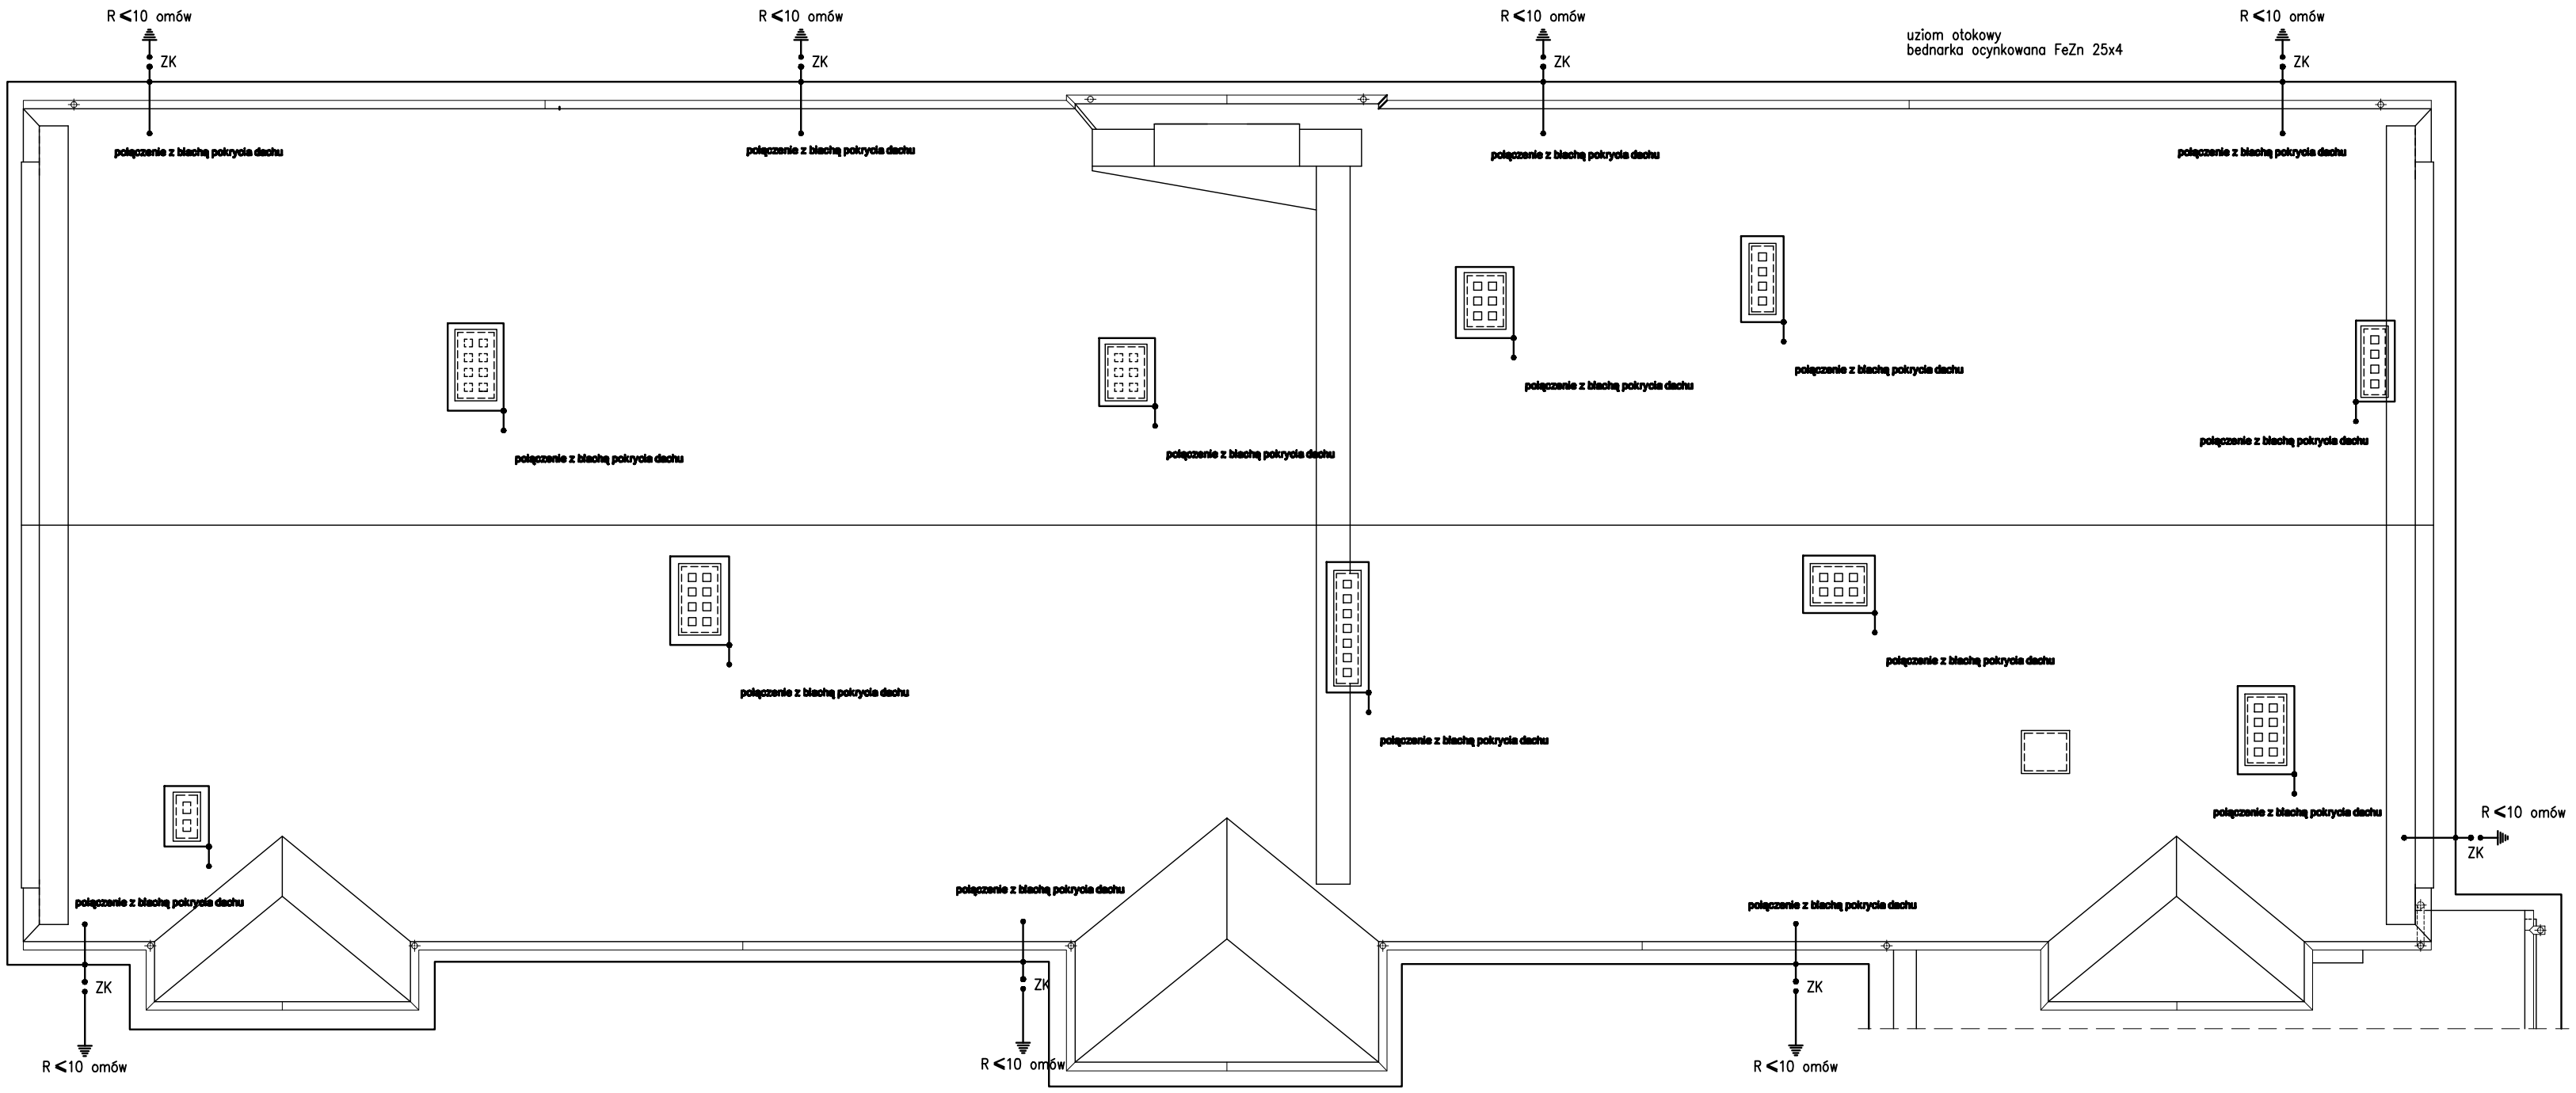


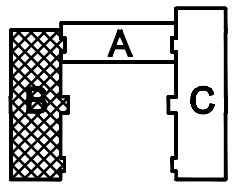


**MJK - PROJEKT Sp. z o.o.**
03-464 Warszawa, ul. Płac Gen. Józefa Hallera 5/3A

| | | | | |
|---|---|---|---|---|
| TEMAT | REMONT I PRZEBUDOWA CZĘŚCI BUDYNKU PO BYŁYM INTERNACIE ZSZ ORAZ ZMIANA SPOSOBU JEGO UŻYTKOWANIA NA ZAKŁAD LECZNICZO - OPIEKUŃCZY SPZZOD W AUGUSTOWIE | | | FAZA PR. BUD. |
| OBIEKT | AUGUSTÓW, UL. 1 PUŁKU ULANÓW KRECHOWIECKICH 17<br>DZIAŁKA EWIDENCYJNA NR: 8802 | | | BRANŻA ELEKTR. |
| RYSUNEK | PRZEKRÓJ POZIOMY DACHU - segment "B" | | | SKALA 1:100 |
| PROJ. | tech. Wiesław Sakuła<br>upr. nr SUW-8860 | DATA VII. 2018r | PODPIS | NR RYS. 3 |
| SPR. | inż. Mirosław Szymczyk<br>upr. nr SUW-4184 | DATA VII. 2018r | PODPIS | |