PARTER

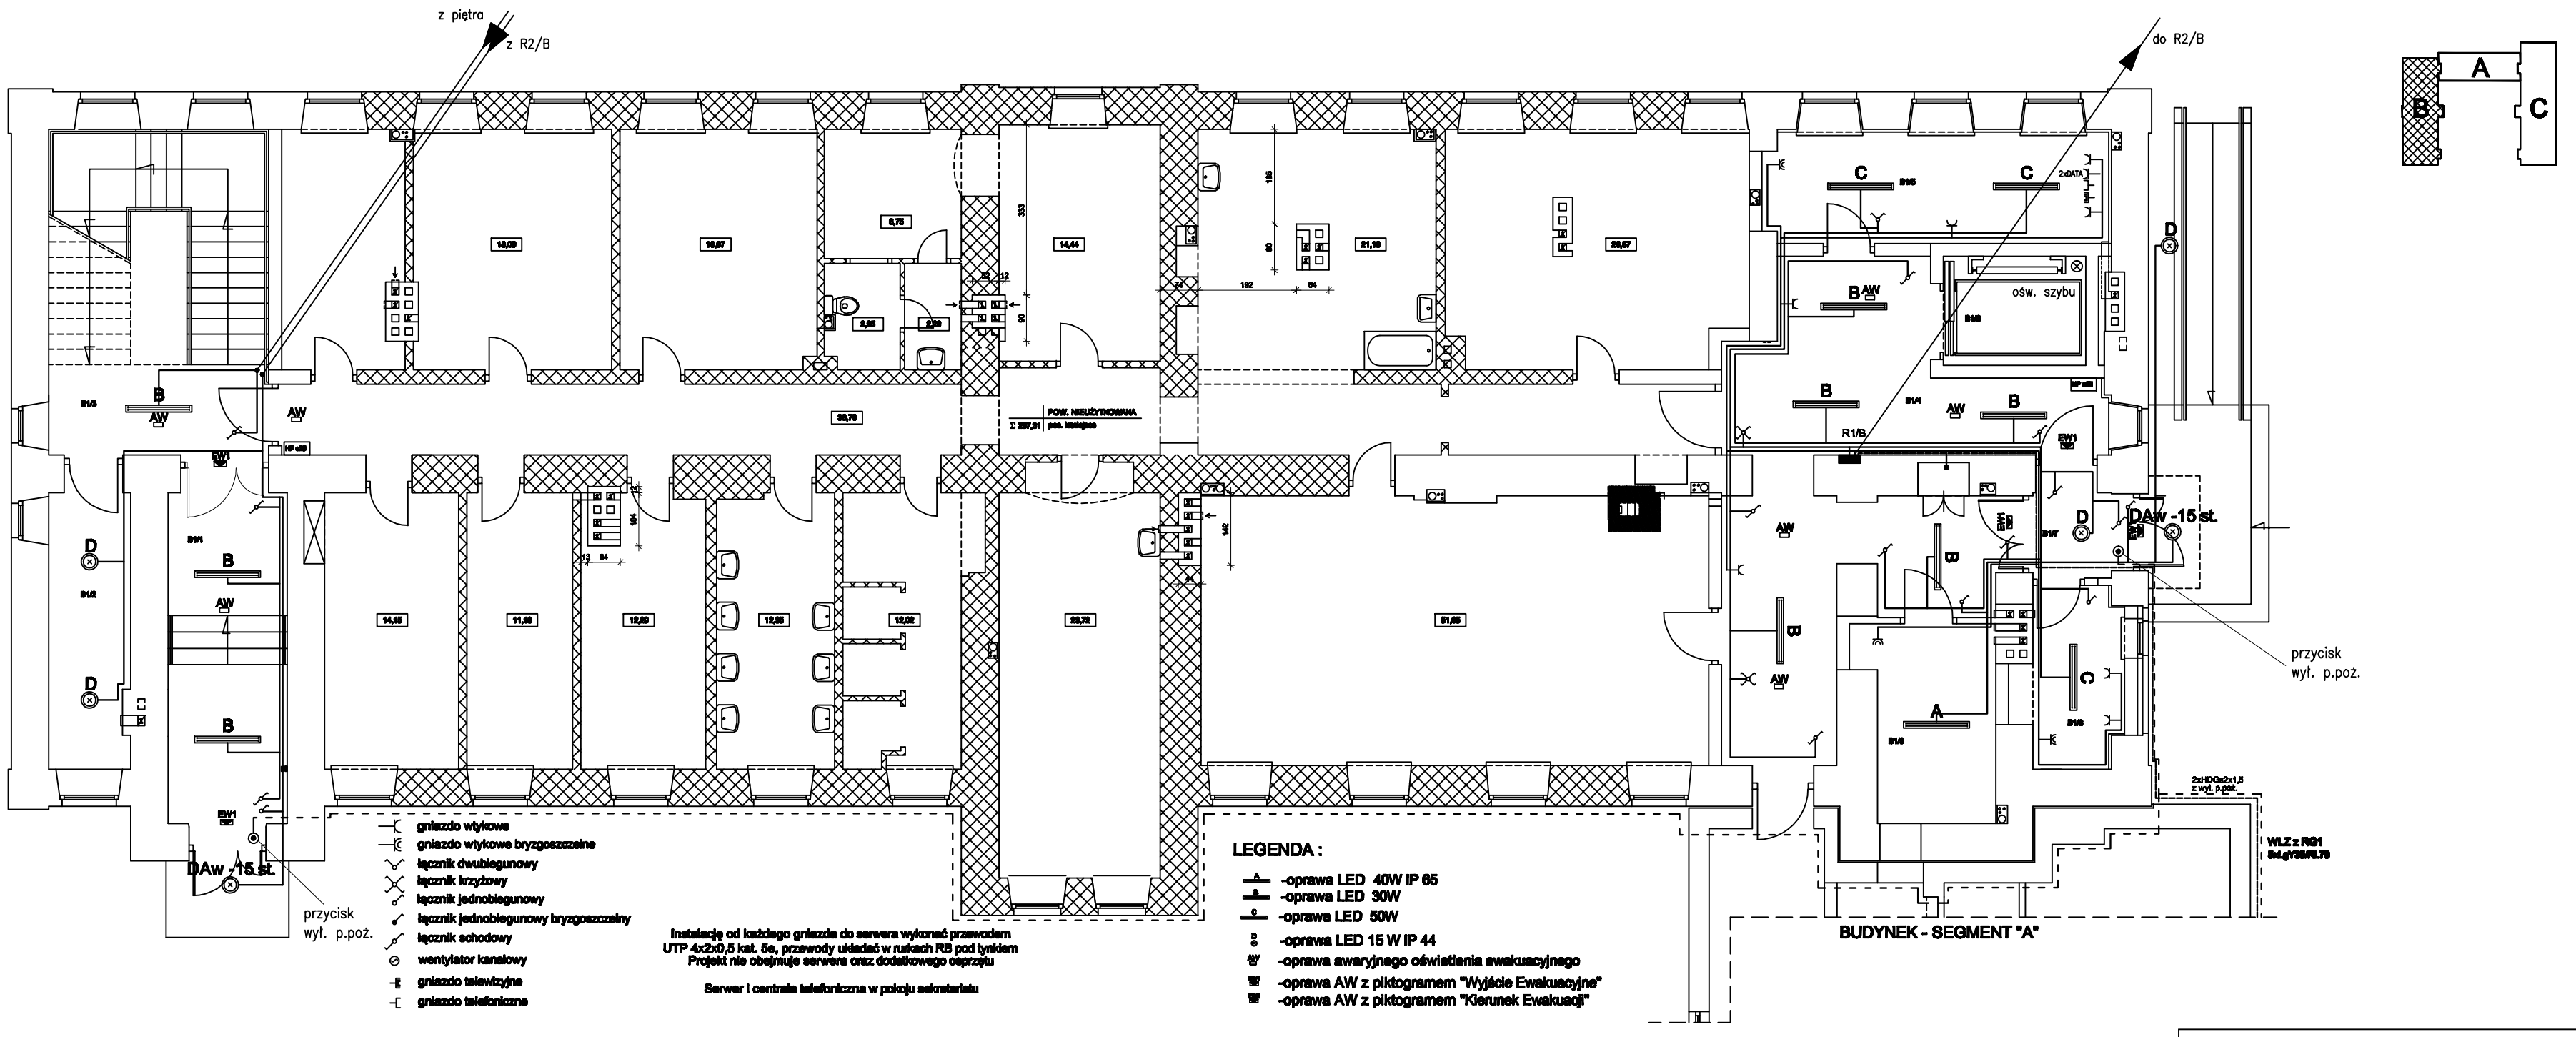

MJK - PROJEKT Sp. z o.o. 03-464 Warszawa, ul. Płac Gen. Kazik Hallera 5/3A				
TEMAT	REMONT I PRZEBUDOWA CZĘŚCI BUDYNKU PO BYŁYM INTERNACIE ZSZ ORAZ ZMIANA SPOSOBU JEGO UŻYTKOWANIA NA ZAKŁAD LECZNICZO - OPIEKUŃCZY SPZZOD W AUGUSTOWIE			FAZA PR. BUD.
OBIEKT	AUGUSTÓW, UL. 1 PUŁKU URANÓW KRECHOWIECKICH 17 DZIAŁKA EWIDENCYJNA NR: 660/2			BRANŻA ELEKTR.
RYSUNEK	PRZEKRÓJ POZIOMY PARTERU - segment "B"			SKALA 1:100
PROJ.	tech. Wiesław Batuta upr. nr SUW-86/90	DATA VII. 2018r	PODPIS	NR RYS. 1
SPR.	inż. Mirosław Szymczyk upr. nr SUW 41/84	DATA VII. 2018r	PODPIS	