


BIURO USŁUG PROJEKTOWYCH
mgr inż. arch. Marek Kochański
16-400 Suwałki; ul. K.O.Falka 23

TEMAT	PRZEBUDOWA I ROZBUDOWA CZĘŚCI BUDYNKU PO BYŁYM CENTRUM KSZTAŁCENIA PRAKTYCZNEGO I ISTNIĄCEGO ZESPÓŁU ZAKŁADÓW OPIEKI DŁUGOTERMINOWEJ ORAZ CZĘŚCIOWA ZMIANA JEGO SPOSOBU UŻYTKOWANIA NA ZESPÓŁ ZAKŁADÓW OPIEKI DŁUGOTERMINOWEJ	FAZA	PR. BUD.
OBIEKT	AUGUSTÓW, BUDYNEK PRZY UL. 1 PUŁKU ULANÓW KRECHOWIECKICH 17 DZIAŁKA GEODEZYJNA NR: 880/2, 880/3, 869	BRANŻA	SANIT.
RYSUNEK	PRZEKRÓJ POZIOMY PIWNIC - segment "A" INSTALACJA WOD.-KAN.	SKALA	1:100
PROJ.	mgr inż. Danuta Piszczałowska upr. nr SUW-75/90	DATA	IX. 2013r
SPR.	mgr inż. Edyta Łysenko upr. nr PDL/0053/POOS/09	DATA	IX. 2013r
PODPIS		PODPIS	
NR RYS.	1		

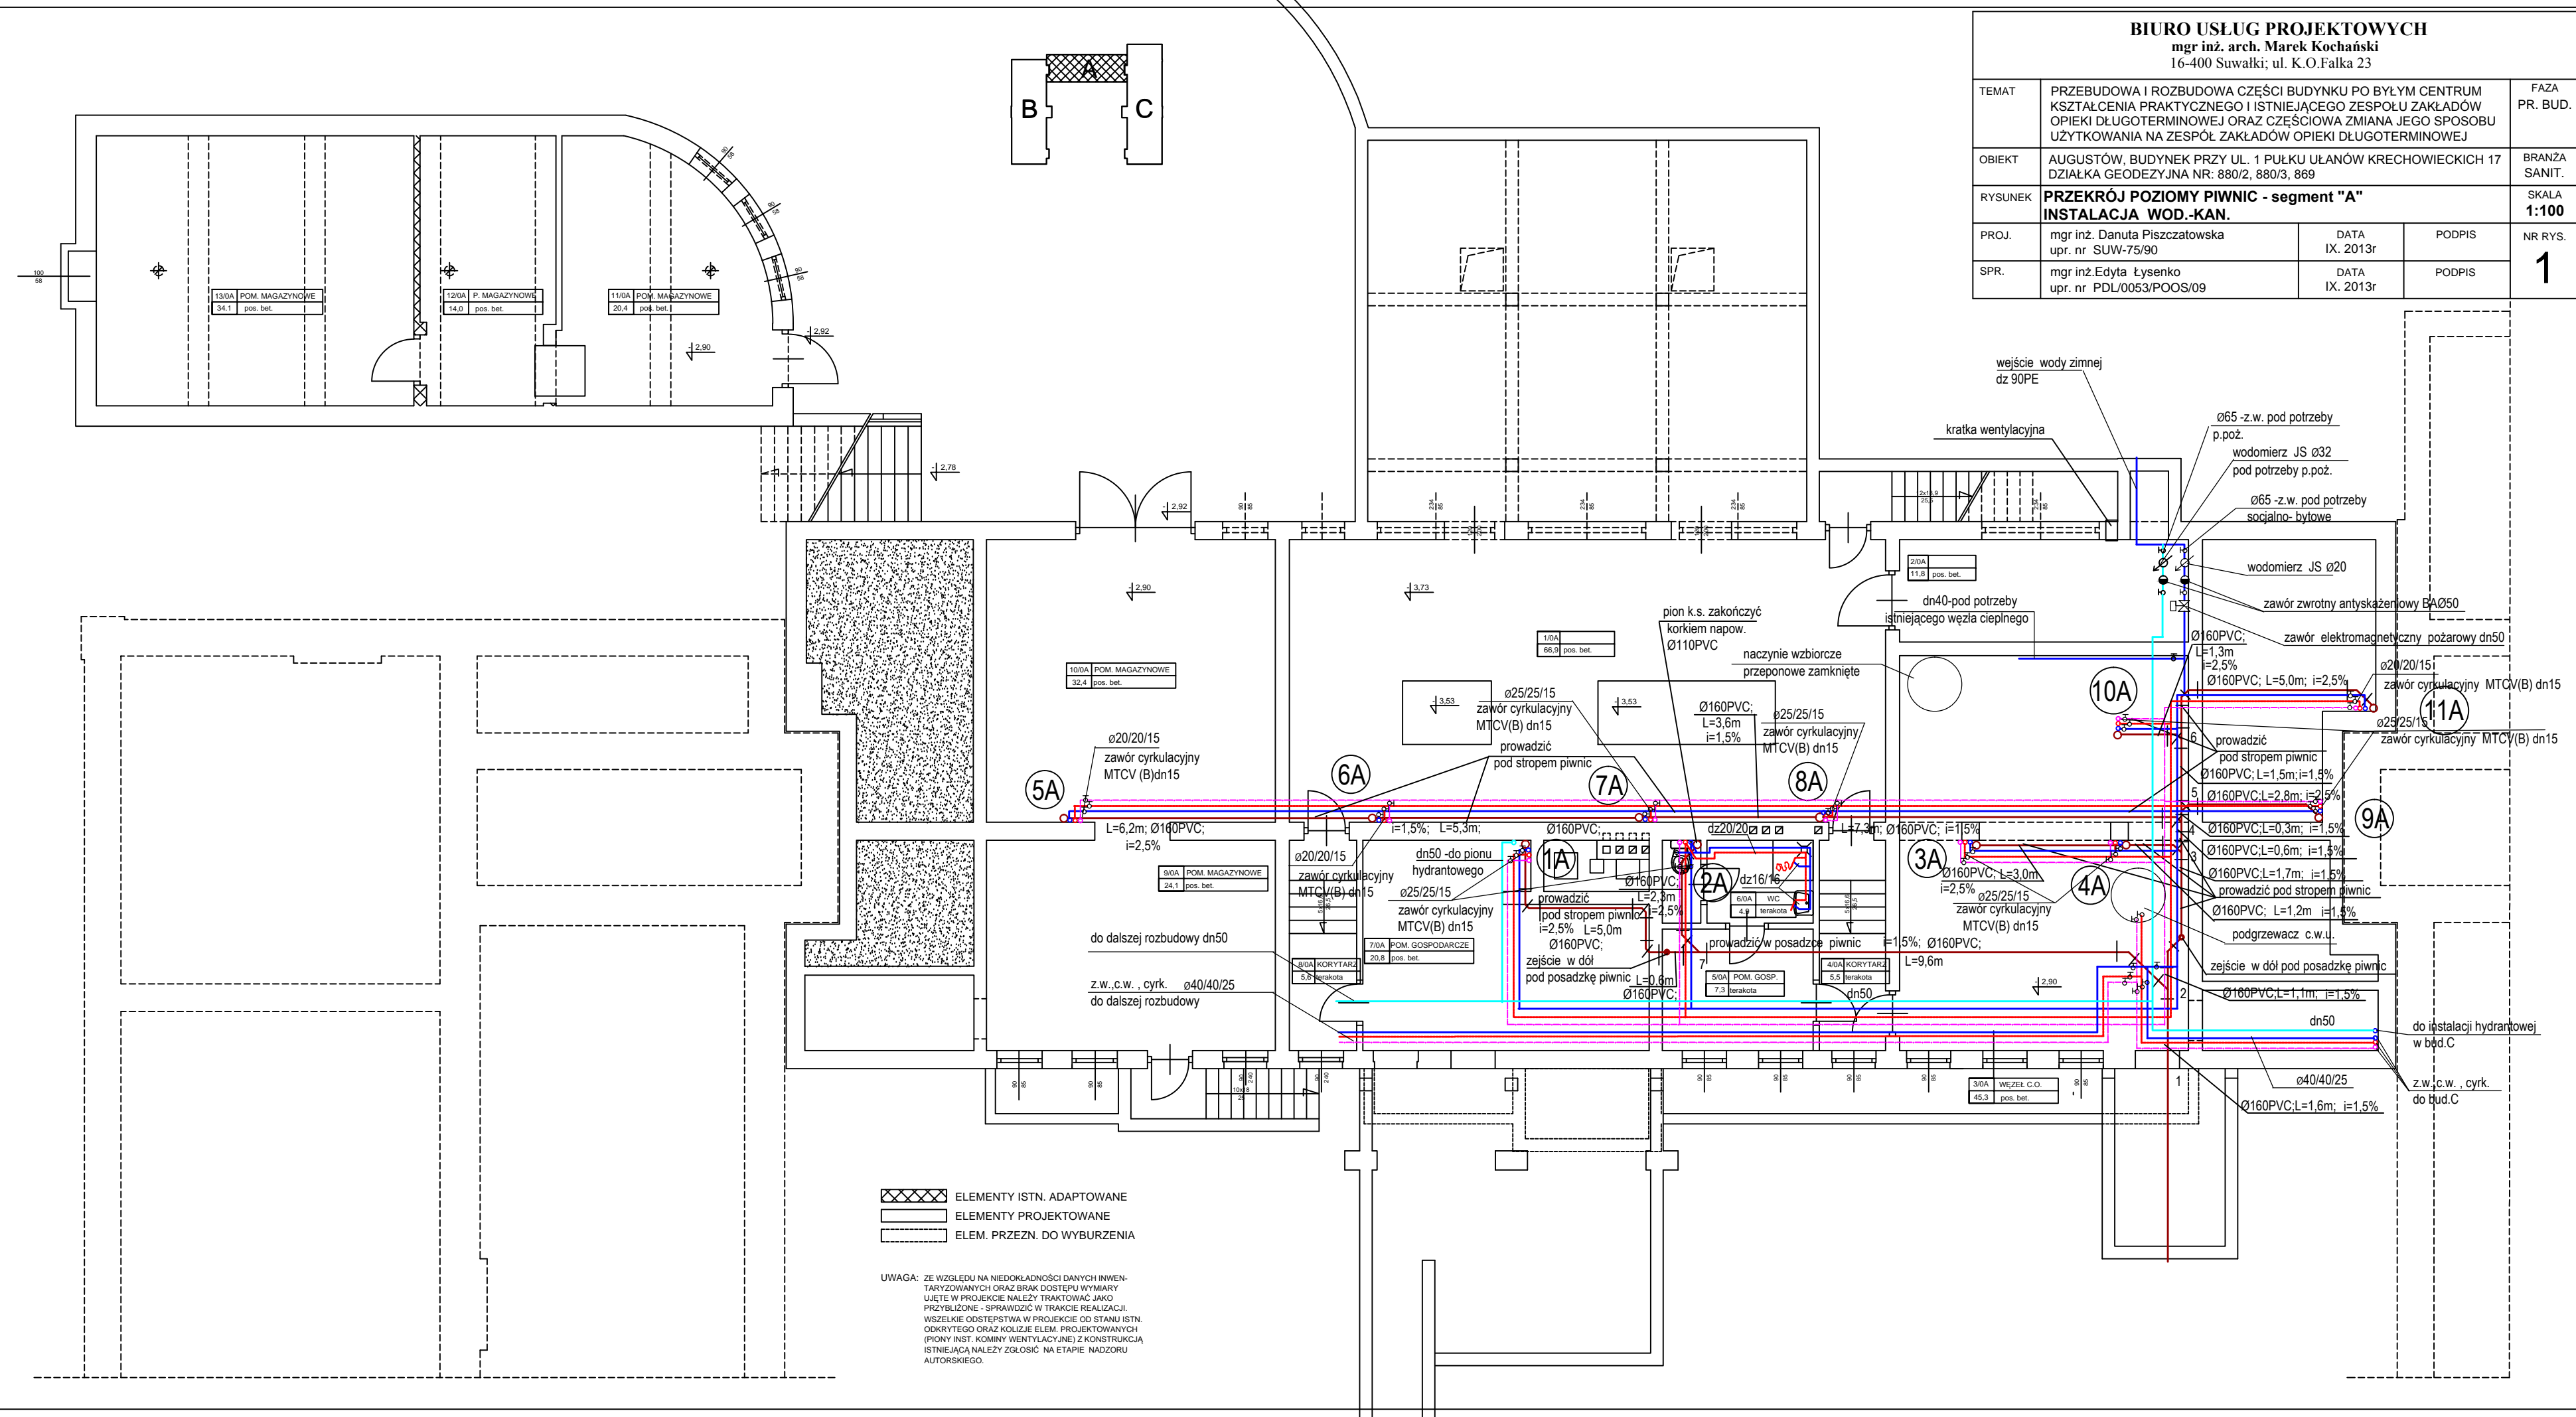

- ELEMENTY ISTN. ADAPTOWANE
- ELEMENTY PROJEKTOWANE
- ELEM. PRZEZN. DO WYBURZENIA

UWAGA: ZE WZGLĘDU NA NIEDOKŁADNOŚĆ DANYCH INWENTARYZOWANYCH ORAZ BRAK DOSTĘPU WYMIARY UJĘTE W PROJEKcie NALĄŻY TRAKTOWAĆ JAKO PRZYBLIŻONE - SPRAWDZIĆ W TRAKCIE REALIZACJI. WSZELKIE ODSTĘPSTWA W PROJEKcie OD STANU ISTN. ODKRYTEGO ORAZ KOLIZJE ELEM. PROJEKTOWANYCH (PIONY INST. KOMINY WENTYLACYJNE) Z KONSTRUKCJĄ ISTNIĄCĄ NALĄŻY ZGŁOSIĆ NA ETAPIE NADZORU AUTORSKIEGO.