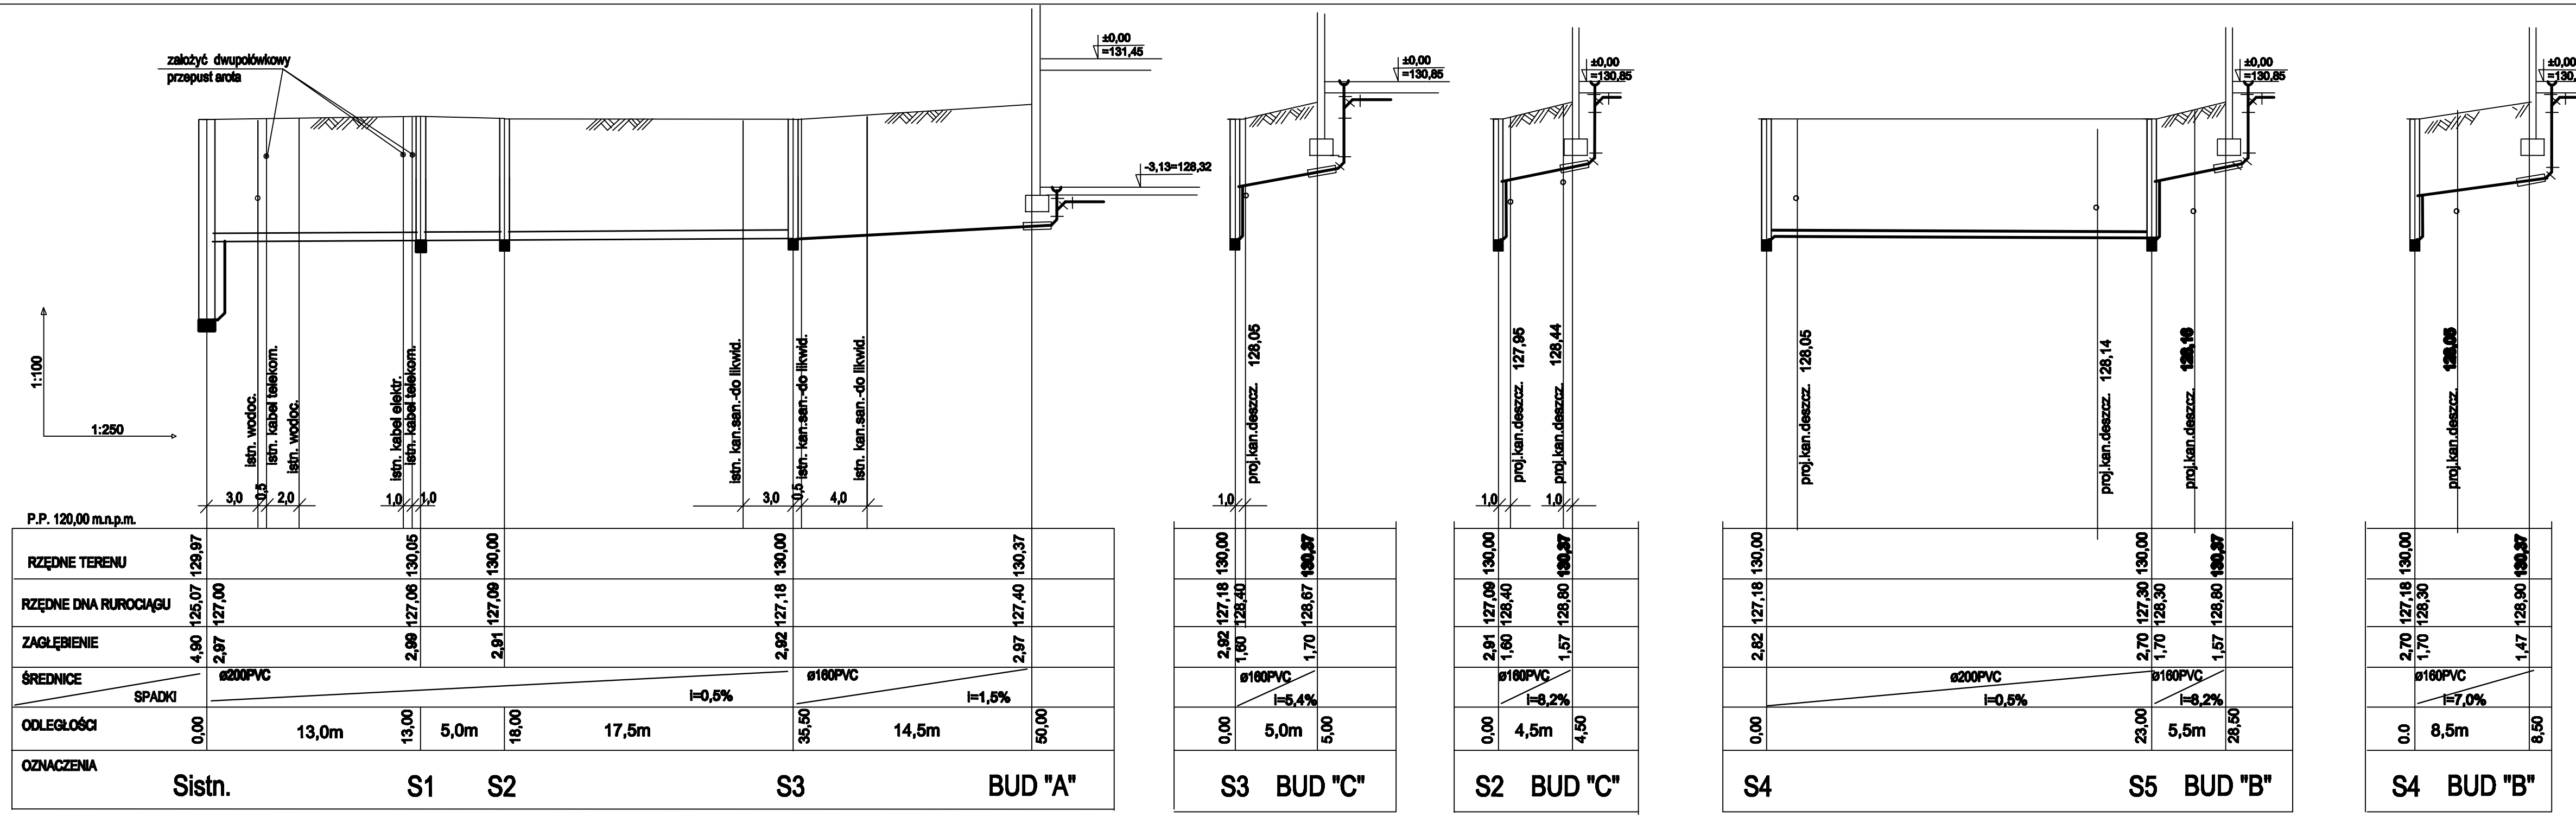

MJK - PROJEKT Sp. z o.o. 03-464 Warszawa, ul. Plac Gen. Józefa Hallera 5/3A				NR RYS. 4
TEMAT	ZMIANA DECYZJI STAROSTY AUGUSTOWSKIEGO O POZWOLENIU NA BUDOWĘ NR 340/13 Z DNIA 15- 11- 2013r. ORAZ ZATWIERDZENIE RYSUNKÓW ZAMIENNYCH DO PROJEKTU PODSTAWOWEGO NA PRZEBUDOWĘ I ROZBUDOWĘ CZĘŚCI BUDYNKU PO BYŁYM CENTRUM KSZTAŁCENIA PRAKTYCZNEGO I ISTNIEJĄCEGO ZESPOŁU ZAKŁADÓW OPIEKI DŁUGOTERMINOWEJ ORAZ CZĘŚCIOWĄ ZMIANĘ JEGO SPOSOBU UŻYTKOWANIA NA ZESPÓŁ ZAKŁADÓW OPIEKI DŁUGOTERMINOWEJ WRAZ Z BUDOWĄ INFRASTRUKTURY TECHNICZNEJ W POSTACI PRZYŁĄCZA WODOCIĄGOWEGO I KANALIZACJI DESZCZOWEJ			PROJEKT BUDOWLANY ZAMIENNY
ADRES	BUDYNEK PRZY UL. I PUŁKU URANÓW KRECHOWIECKICH 17, 16-300 AUGUSTÓW, DZIAŁKI EWIDENCYJNE nr 8802 I 8803, OBRĘB EWIDENCYJNY NR 4, JEDNOSTKA EWIDENCYJNA: 200101-_1 AUGUSTÓW			BRANŻA SANIATRNA
RYSUNEK	INSTALACJA KANALIZACJI SANITARNEJ			SKALA 1:100/200
INSTALACJE SANITARNE	PROJ.	mgr inż. Danuta Płaszczałowska upr. nr: SUW-75/90	DATA CZERWIEC 2018r.	PODPIS
	SPR.	mgr inż. Edyta Łysenko upr. nr: PDL/0053/POOS/09	CZERWIEC 2018r.	PODPIS