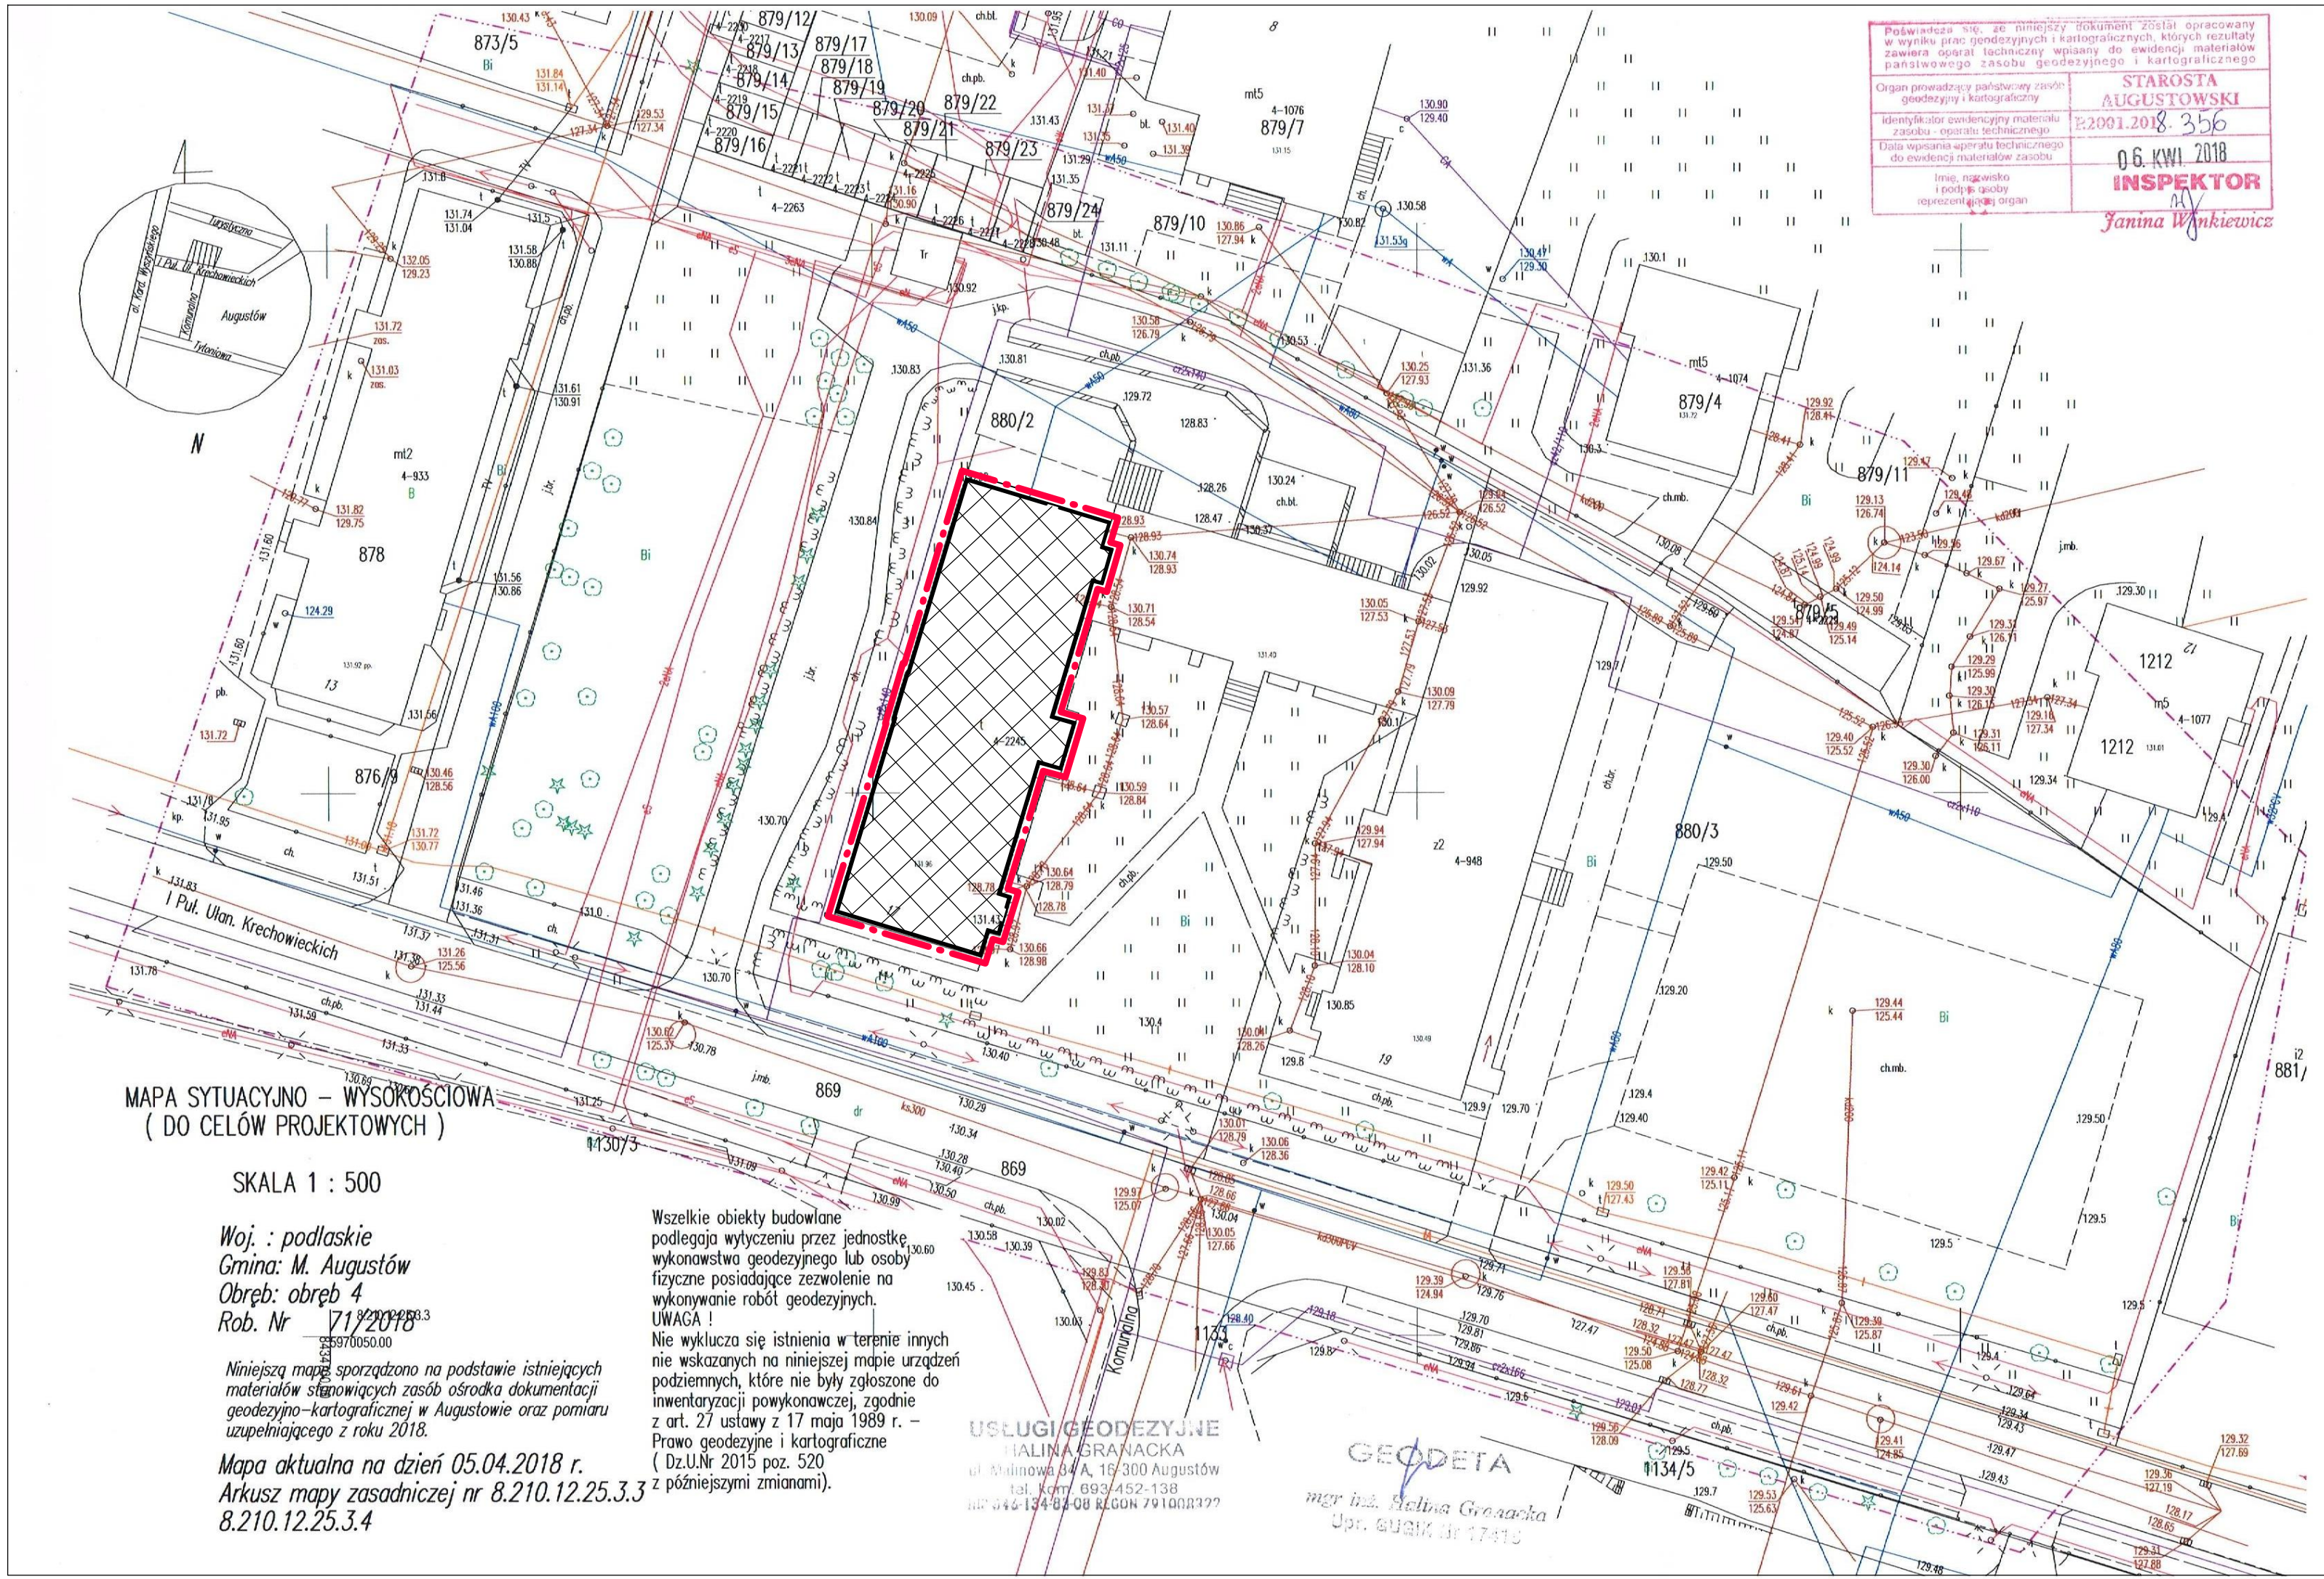

MJK - PROJEKT Sp. z o.o. 03-464 Warszawa, ul. Plac Gen. Józefa Hallera 5/3A			NR RYS. 1
TEMAT	REMONT I PRZEBUDOWA CZĘŚCI BUDYNKU PO BYŁYM INTERNACIE ZSZ ORAZ ZMIANA SPOSOBU JEGO UŻYTKOWANIA NA ZAKŁAD LECZNICZO - OPIEKUŃCZY SPZZOD W AUGUSTOWIE		INWENTARYZACJA ARCH.-BUD.
ADRES	16-300 AUGUSTÓW, UL. I PUŁKU UŁANÓW KRECHOWIECKICH 17, DZIAŁKA EWIDENCYJNA nr 880/2, OBRĘB EWIDENCYJNY NR 4, JEDNOSTKA EWIDENCYJNA: 200101^_1 AUGUSTÓW		BRANŻA ARCH.-BUD.
RYSUNEK	**PLAN SYTUACYJNY**		SKALA 1:500
PROJ.	mgr inż. arch. Marek Kochański upr. nr: SUW-29/89	DATA VII 2018r.	PODPIS
SPR.	mgr inż. arch. Paweł Malesiński upr. nr: BI-PdOKK/103/2007	DATA VII 2018r.	PODPIS