
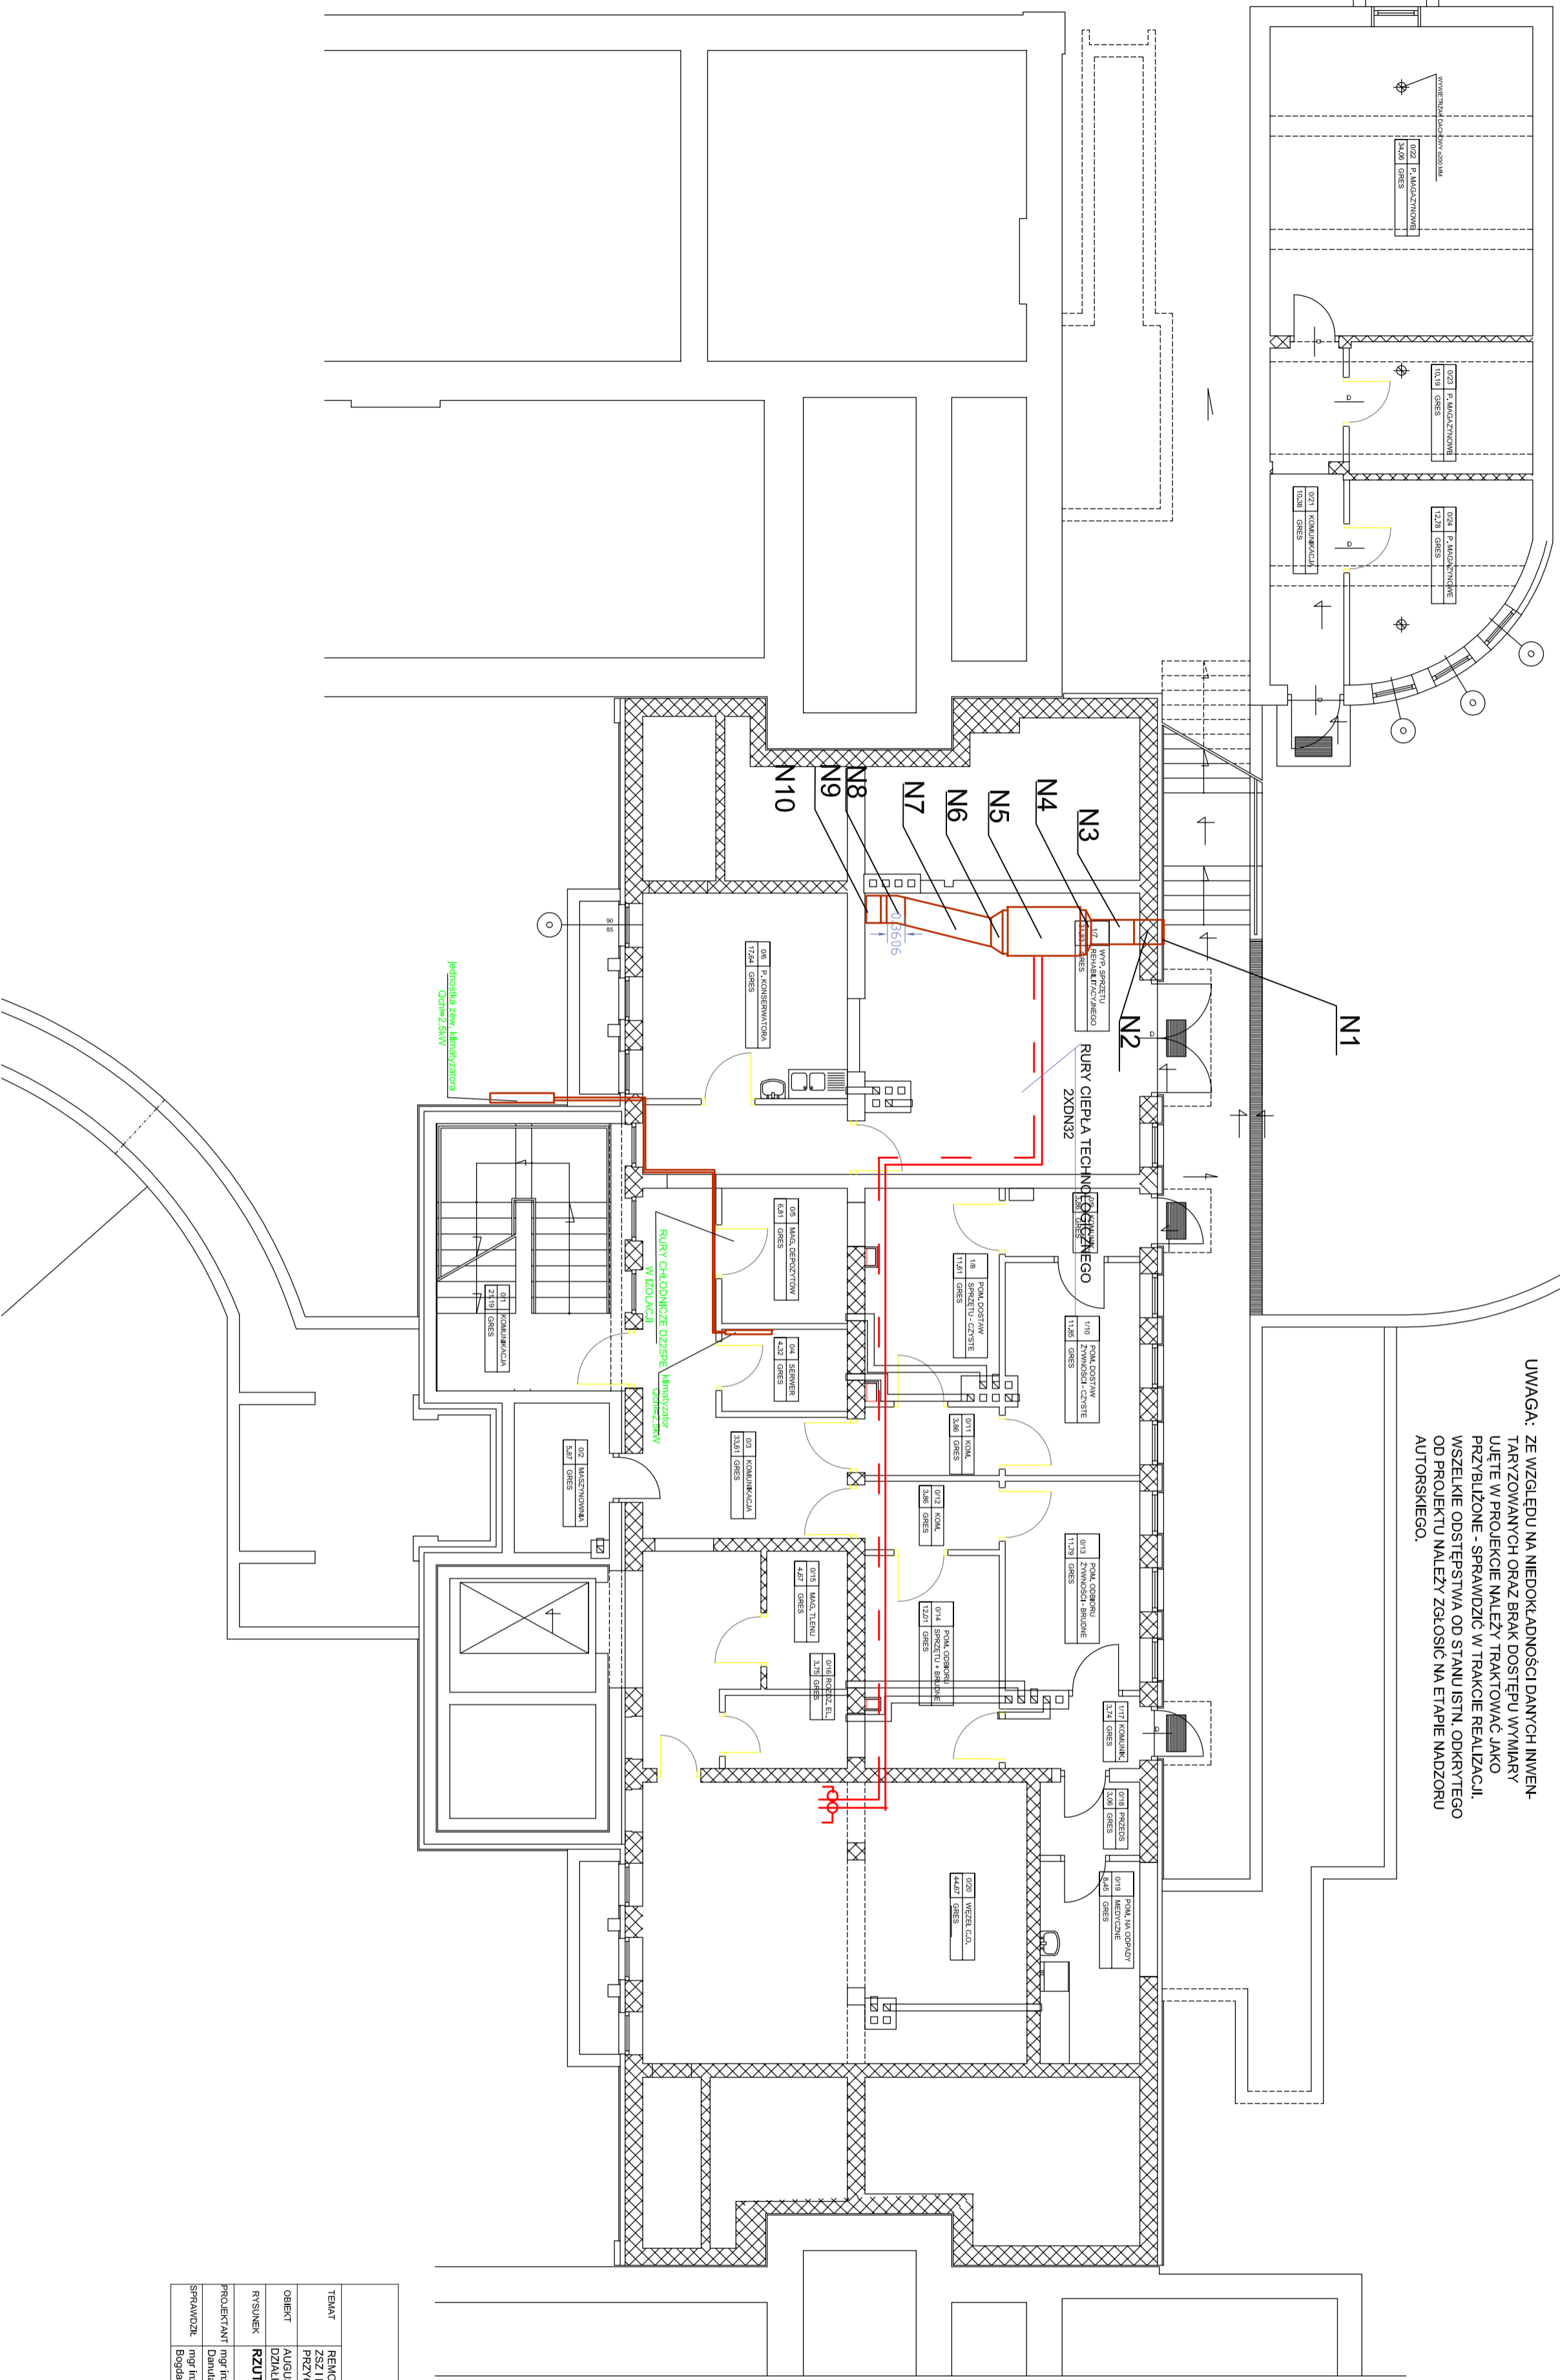


UWAGA: ZE WZGLĘDU NA NIEDOKŁADNOŚCI DANYCH INWEN-
TARYZOWANYCH ORAZ BRAK DOSTĘPU WYMARY
ULETE W PROJEKCIE NALEŻY TRAKTOWAĆ JAKO
PRZYBLIŻONE - SPRAWDZIĆ W TRAKCIE REALIZACJI.
WSZELKIE ODSTĘPSTWA OD STANU ISTN. ODKRYTEGO
OD PROJEKTU NALEŻY ZGŁOSIĆ NA ETAPIE NADZORU
AUTORSKIEGO.

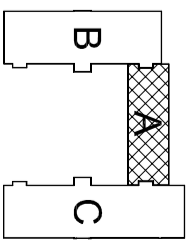

BIURO USŁUG PROJEKTOWYCH
mgr inż. arch. Marek Kochański
6-400 Szwajtki, ul. K. Orlaka 23

TEMAT	REMONT, PRZEBUD. I ROZBUD. BUDYNKU PO BRYTM INTERIACIE ZSZ I STN. ZOD GRĄZ. JEGO ZMIANA SPOSOBU UŻYTKOWANIA NA PRZYCHODNIE I ZESPÓŁ ZAKŁADÓW OPIEKI DŁUGOTERMINOWEJ	FAZA	PR. BUD.
OBIEKT	AUGUSTOW, UL. 1 PAJKU ULANÓW KRECHOWIECKICH 17	BRANŻA	SMNT.
RYSIUNEK	DZIAŁKA GEODEZYJNA NR. 88/02, 88/03, 88/9	SKALA	1:100
PROJEKTANT	mgr inż. Danuta Piszczakowska	MECHANICZNEJ	
SPRAWDZIŁ	mgr inż. Bogdan Leszczyński	PODRS	1
		DATA	XII. 2008r.
		UFR-NR	SWW-7590
		UFR-NR	SWW-4591
		DATA	XII. 2008r.
		PODRS	
		NR-RYS.	1